


立面図

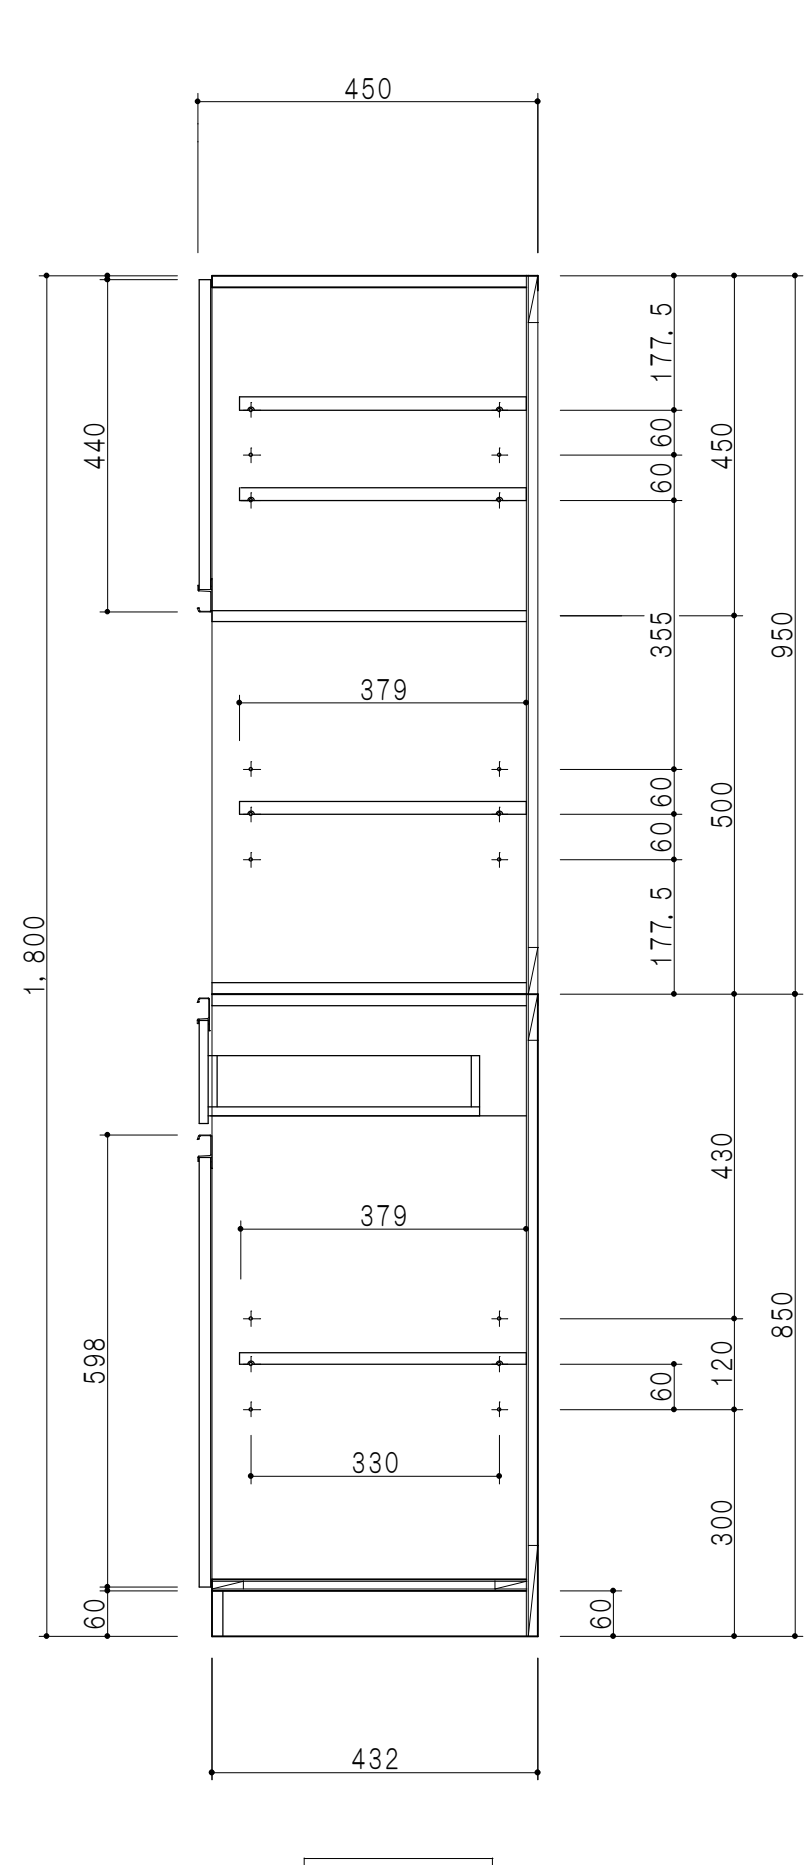


断面図

| 上台仕様 | |
|------|-----------------------------|
| 扉 | 両面化粧パーティクルボード 12t |
| 側板 | メラミン化粧パーティクルボード 12t |
| 天板 | 片面化粧パーティクルボード 15t 内面：ハードグレー |
| 地板 | 片面化粧パーティクルボード 15t 内面：ハードグレー |
| 中仕切板 | 両面化粧パーティクルボード 15t |
| 背板 | カラーMDF 2.5t |
| 棚板 | 両面化粧パーティクルボード 15t |
| 把手 | アルミー文字把手 |
| 丁番 | ワンタッチスライド式丁番 |

| 下台仕様 | |
|-------|----------------------------|
| 扉 | 両面化粧パーティクルボード 12t |
| 側板 | 低圧メラミン化粧パーティクルボード 12t |
| 天板・地板 | 片面化粧パーティクルボード 15t |
| 背板 | カラーMDF 2.5t |
| 棚板 | 両面化粧パーティクルボード 15t |
| 台輪 | 低圧メラミン化粧パーティクルボード 15t 表面：白 |
| 把手 | アルミー文字把手 |
| 丁番 | ワンタッチスライド式丁番 |

| 扉色 | |
|----|------|
| W | ホワイト |
| M | 木目 |

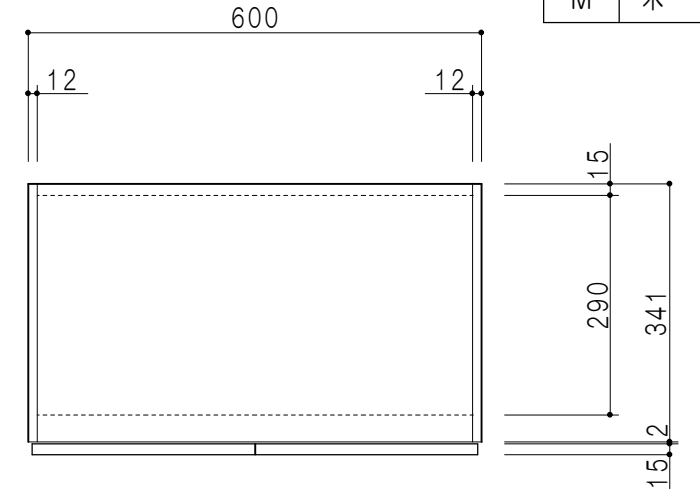

平面図

名称 壁面収納 トールユニット オープンタイプ
 図面名称 Y2-80DRA□ + Y2-80DRS□



SCALE 1/10
 DATA 2014.09.29
 CHECKED M. I
 DRAWING M. I
 SHEET NO.