



平面図

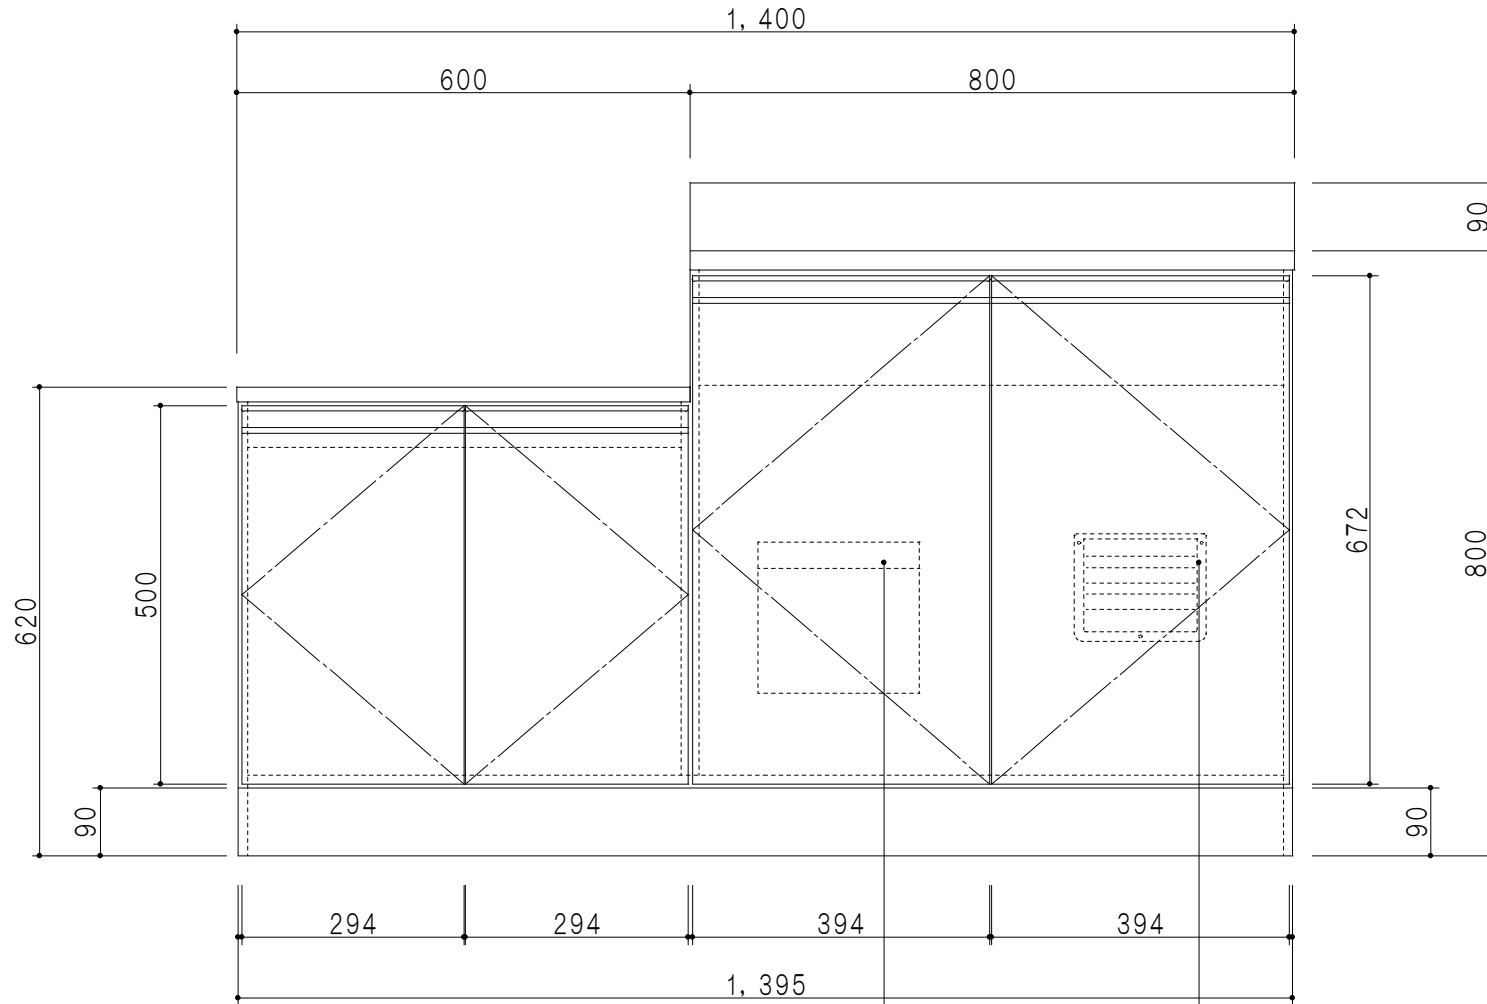


立面図

仕 様	
ト ッ プ	ステンレスSUS430 ゴミ収納器
側 板	低圧メラミン化粧パーティクルボード 12t
地 板	ステンレス貼り 片面フラッシュ
背 板	MDF 2.5t
扉	両面化粧パーティクルボード 12t
丁 番	ワンタッチスライド式丁番
把 手	アルミー文字把手
そ の 他	小物入れ 包丁差し

扉 色	
W	ホワイト
M	木 目

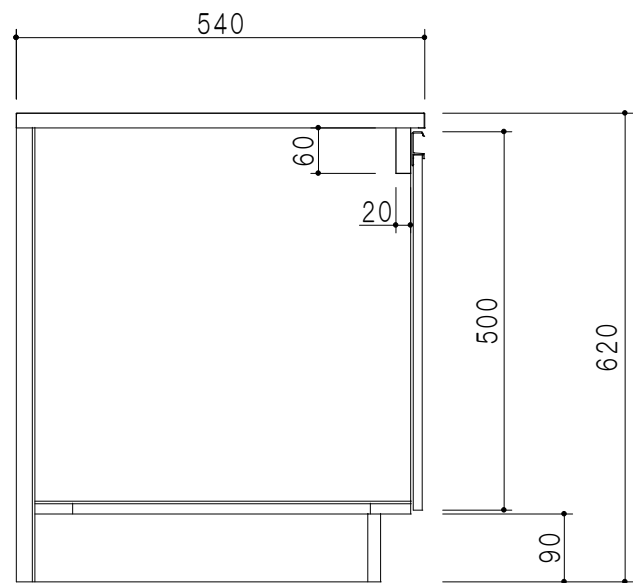

断面図

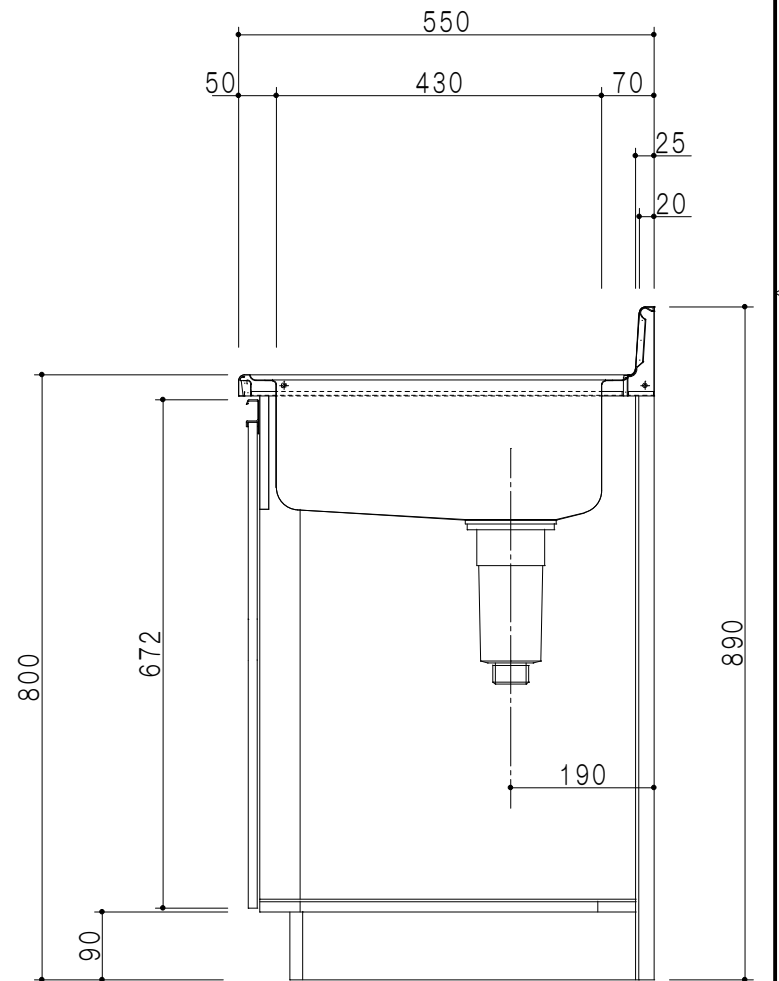

断面図

名 称	一体型流し台	図面名称	M1-140K(右)	SCALE	1/10	DATA	2014.07.31	CHECKED	DRAWING	SHEET NO.
									M. I	