



扉色/M5	
W	ホワイト
M	木目
扉色/S3	
IW	アイスホワイト
BR	ブライトレッド
ME	チーク
BE	ブラック

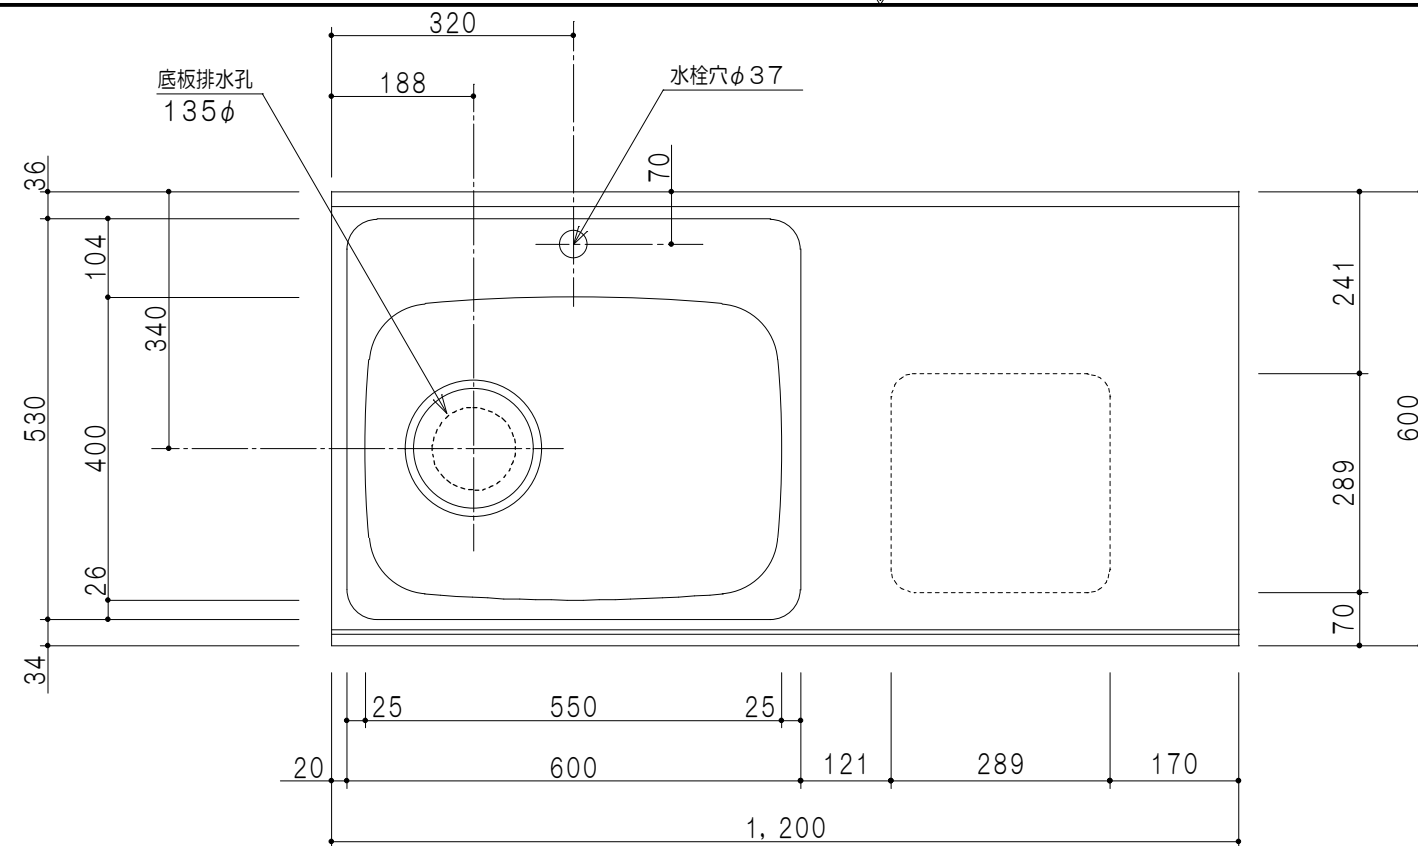


平面図


仕様	
トップ	ステンレスSUS304 銀河エンボス 0.6t ゴミ収納器
側板	低圧メラミン化粧パーティクルボード 12t
地板	片面フラッシュ 17.5t EBコーティング化粧板
背板	片面フラッシュ 17.5t
台輪	両面化粧パーティクルボード 12t
扉	両面化粧パーティクルボード 12t
丁番	ワンタッチスライド式丁番
把手	アルミー文字把手
その他	小物入れ 包丁差し

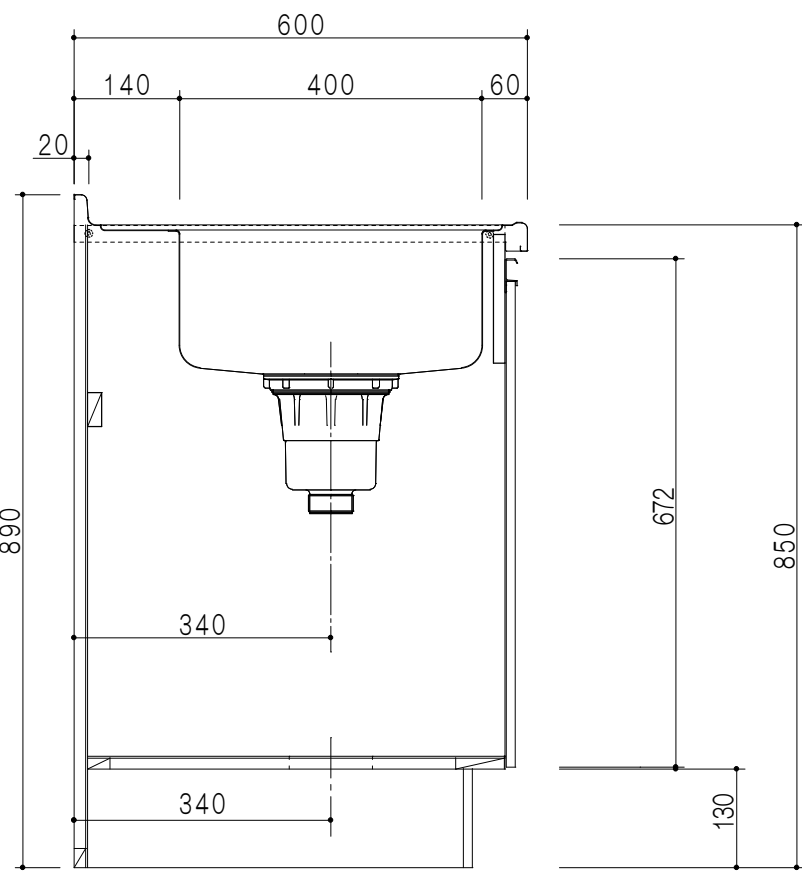

A-A断面図

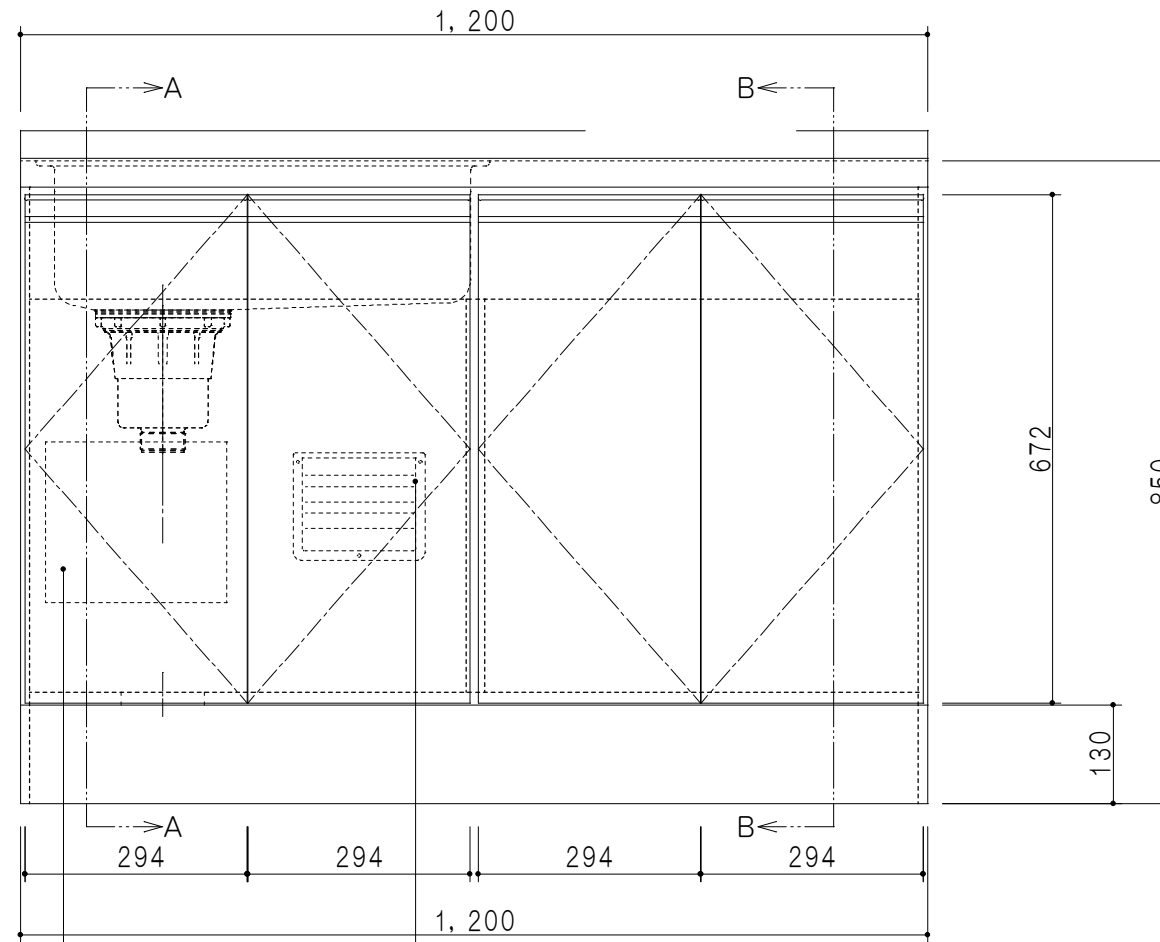

立面図

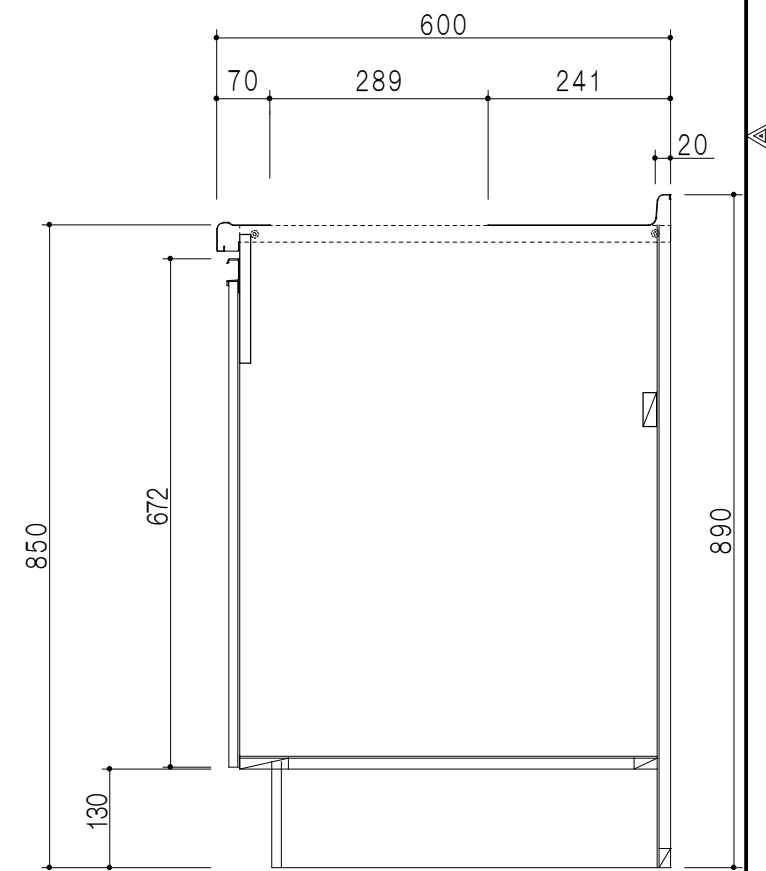

B-B断面図

包丁差し

小物入れ

名称 コンパクトキッチン 流し台

図面名称 M5(S3)-120DS1(左)口



SCALE 1/10

DATA 2014.09.14

CHECKED M. I

SHEET NO.