



扉色/M5	
W	ホワイト
M	木目
扉色/S3	
IW	アイスホワイト
BR	ブライトレッド
ME	チーク
BE	ブラック

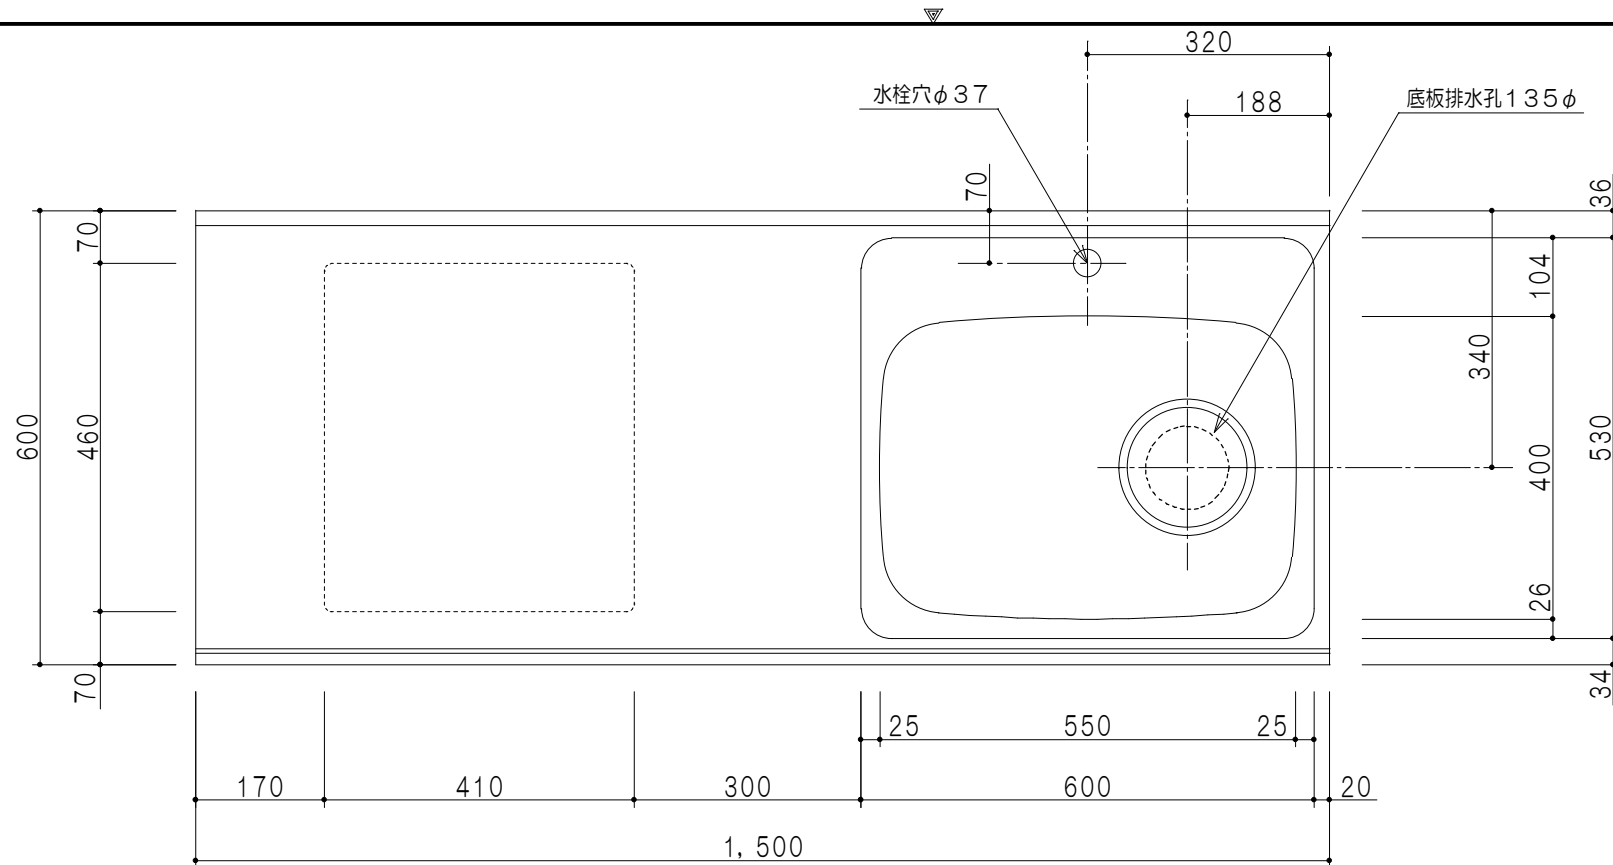


平面図


仕様	
トップ	ステンレスSUS304 銀河エンボス 0.6t ゴミ収納器
側板	低圧メラミン化粧パーティクルボード 12t
地板	片面フラッシュ 17.5t EBコーティング化粧板
背板	片面フラッシュ 17.5t
台輪	両面化粧パーティクルボード 12t
扉	両面化粧パーティクルボード 12t
丁番	ワンタッチスライド式丁番
把手	アルミー文字把手
引き出し	メタルボックス スライドレール
	引き出しトレイ付き
その他	小物入れ 包丁差し

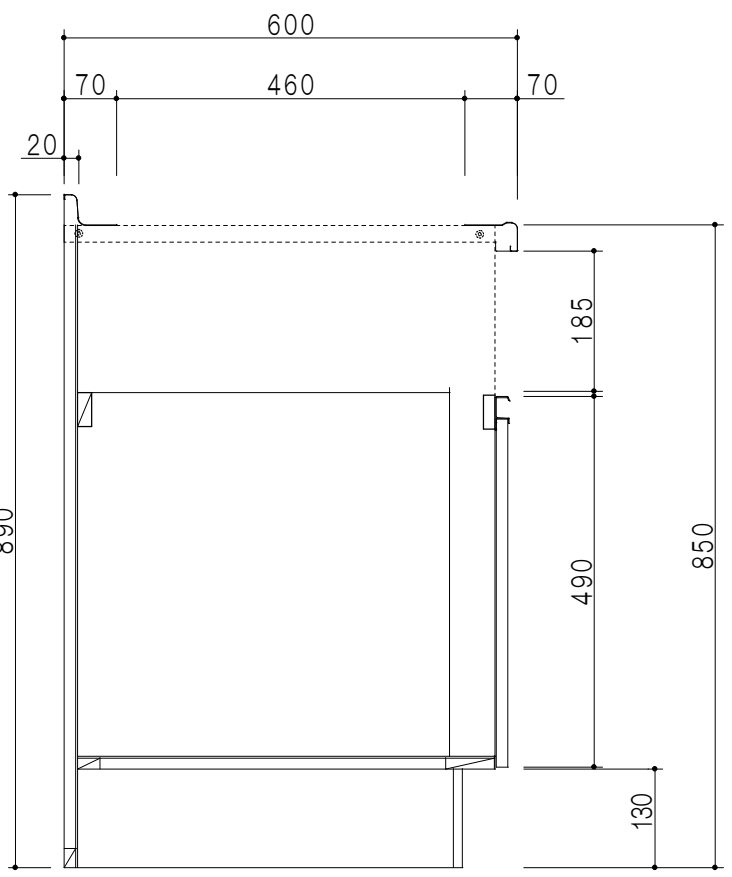

B-B断面図

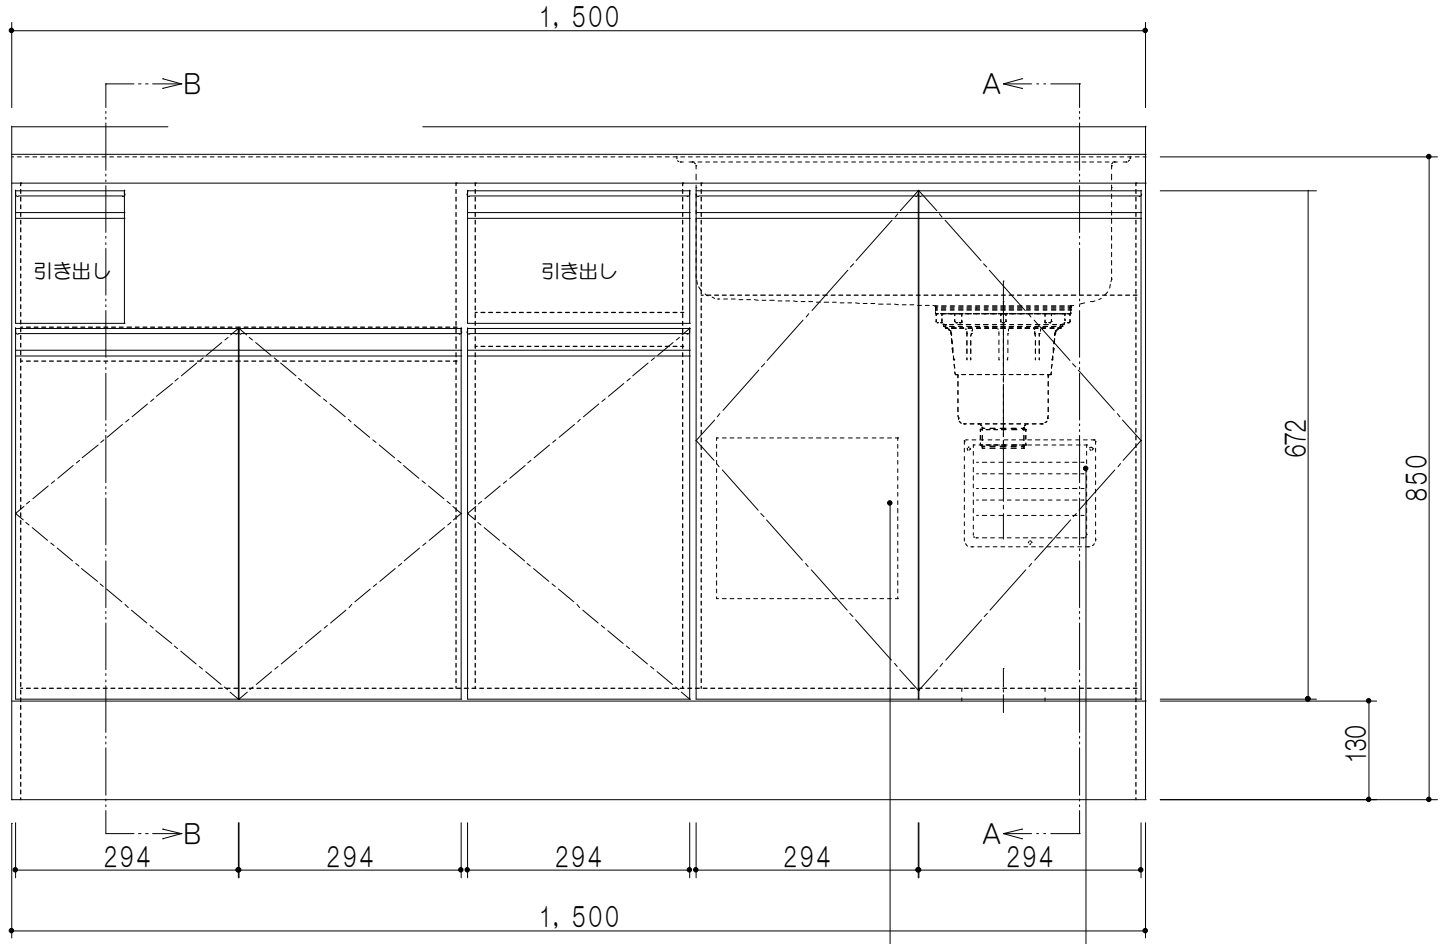

立面図

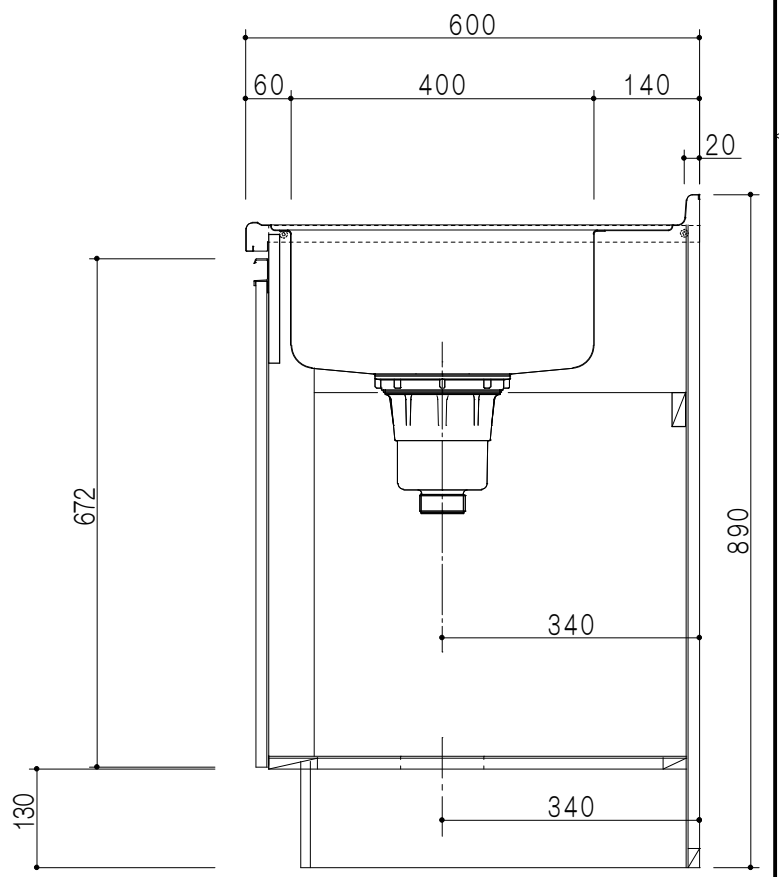

A-A断面図

名称	コンパクトキッチン 流し台	図面名称	M5(S3)-150DS2G(右)□	株式会社	SCALE	1/10	DATA	2014.10.06	CHECKED	DRAWING	M. I	SHEET NO.
----	---------------	------	--------------------	------	-------	------	------	------------	---------	---------	------	-----------