



仕 様	
ト ッ プ	ステンレスSUS443CT ゴミ収納器
側 板	低圧メラミン化粧パーティクルボード 12t
地 板	ステンレス貼り 片面フラッシュ
背 板	MDF 2.5t
扉	両面化粧パーティクルボード 12t
丁 番	スライド式丁番
把 手	アルミー文字把手
引 き 出 し	メタルボックス スライドレール
	引き出しトレイ付き
そ の 他	小物入れ 包丁差し


扉 色	
W	ホワイト
M	木 目

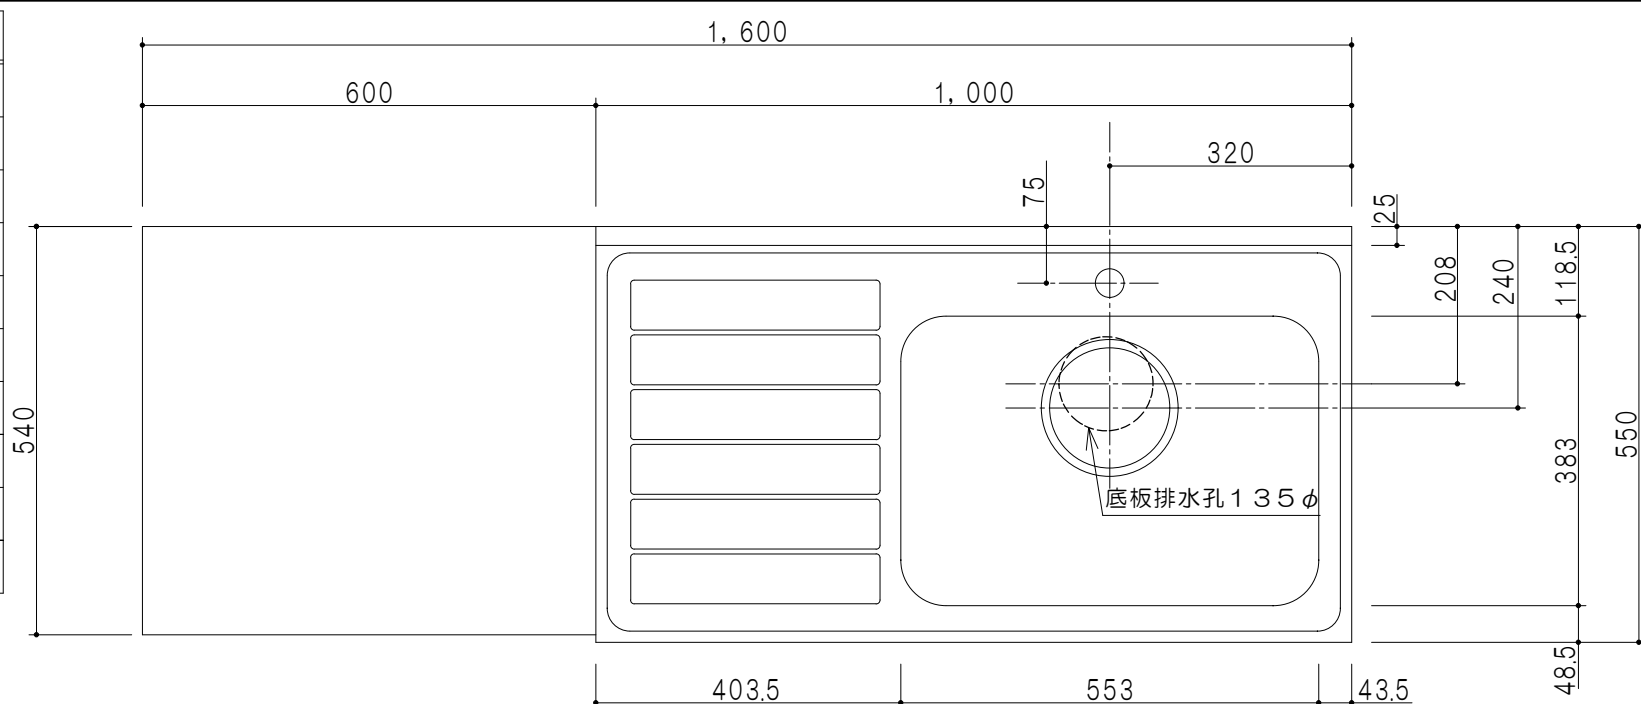


平面図

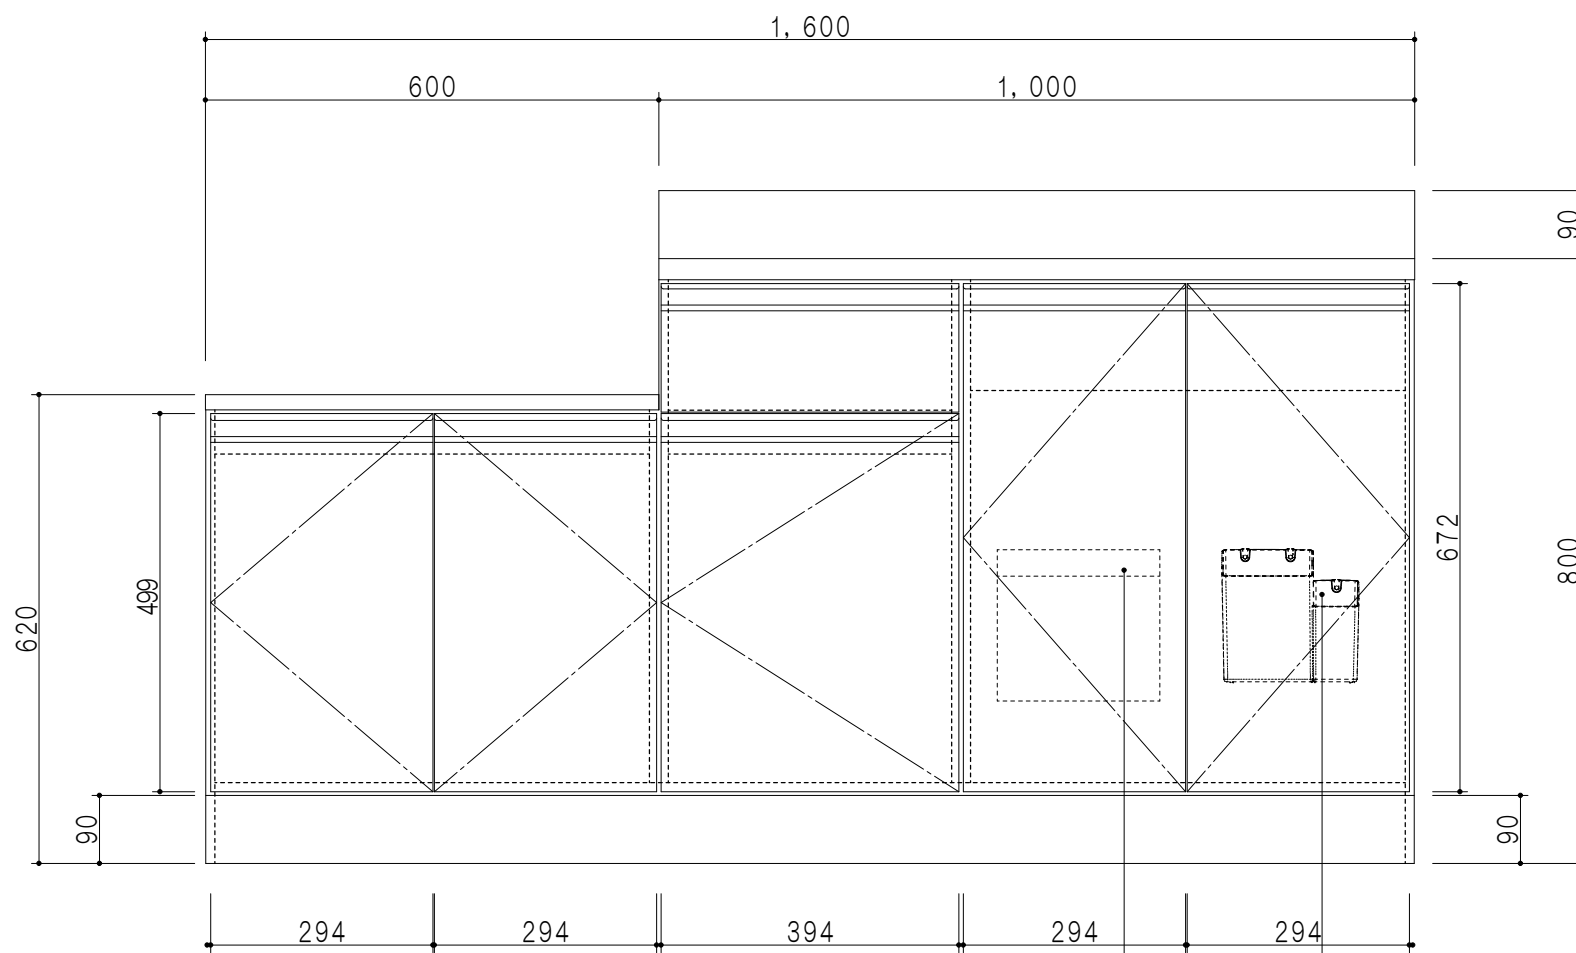

立面図

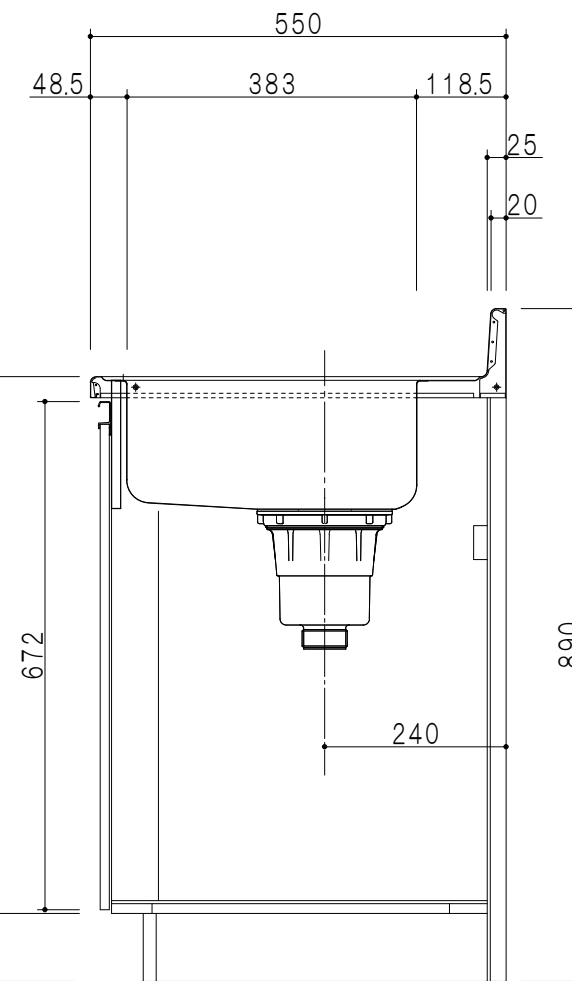

断面図

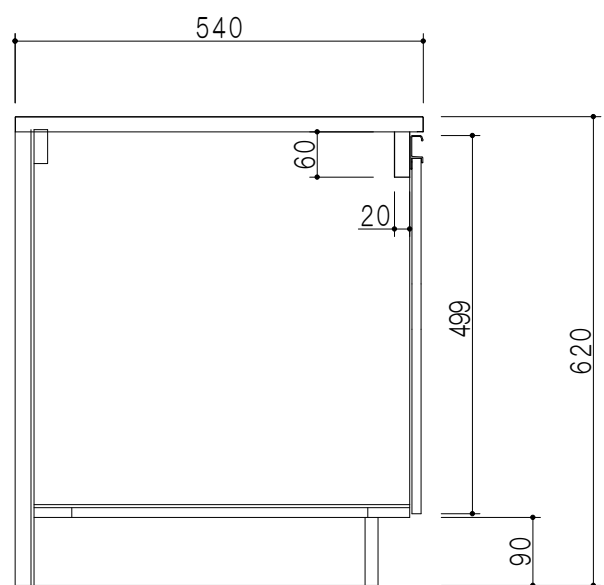

断面図

名 称	一体型流し台	図面名称	M1-160DK (右) □	株式会社 マヤセツ	SCALE	1/10	DATA	2020.09.18	CHECKED	DRAWING	M. I	SHEET NO.
-----	--------	------	----------------	--------------	-------	------	------	------------	---------	---------	------	-----------