



扉色	
W	ホワイト
M	木目


仕様	
トップ	ステンレスSUS443CT ゴミ収納器
側板	低圧メラミン化粧パーティクルボード 12t
地板	ステンレス貼り 片面フラッシュ
背板	MDF 2.5t
扉	両面化粧パーティクルボード 12t
丁番	スライド式丁番
把手	アルミ文字把手
引き出し	メタルボックス スライドレール
その他	引き出しトレー付き 小物入れ 包丁差し

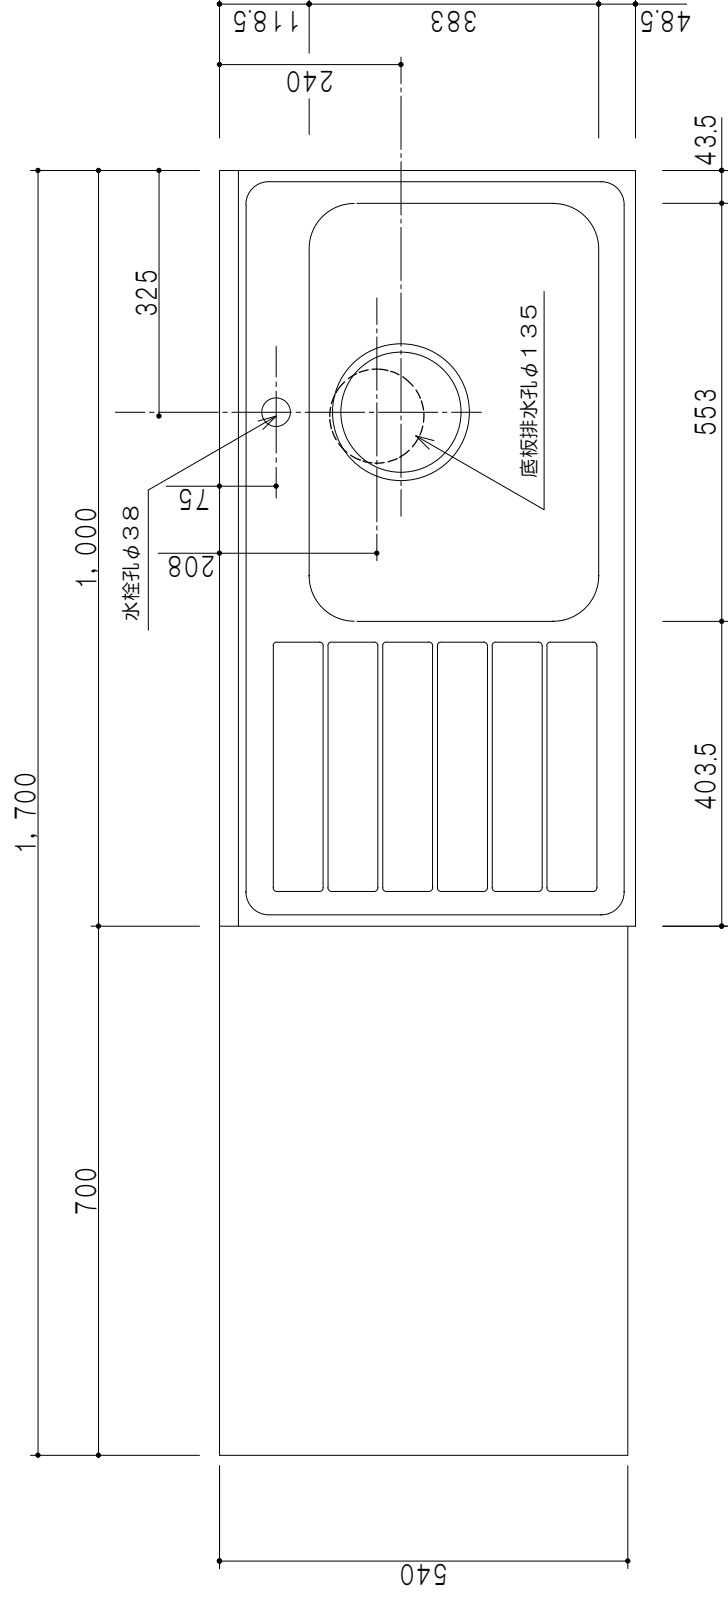

平面図

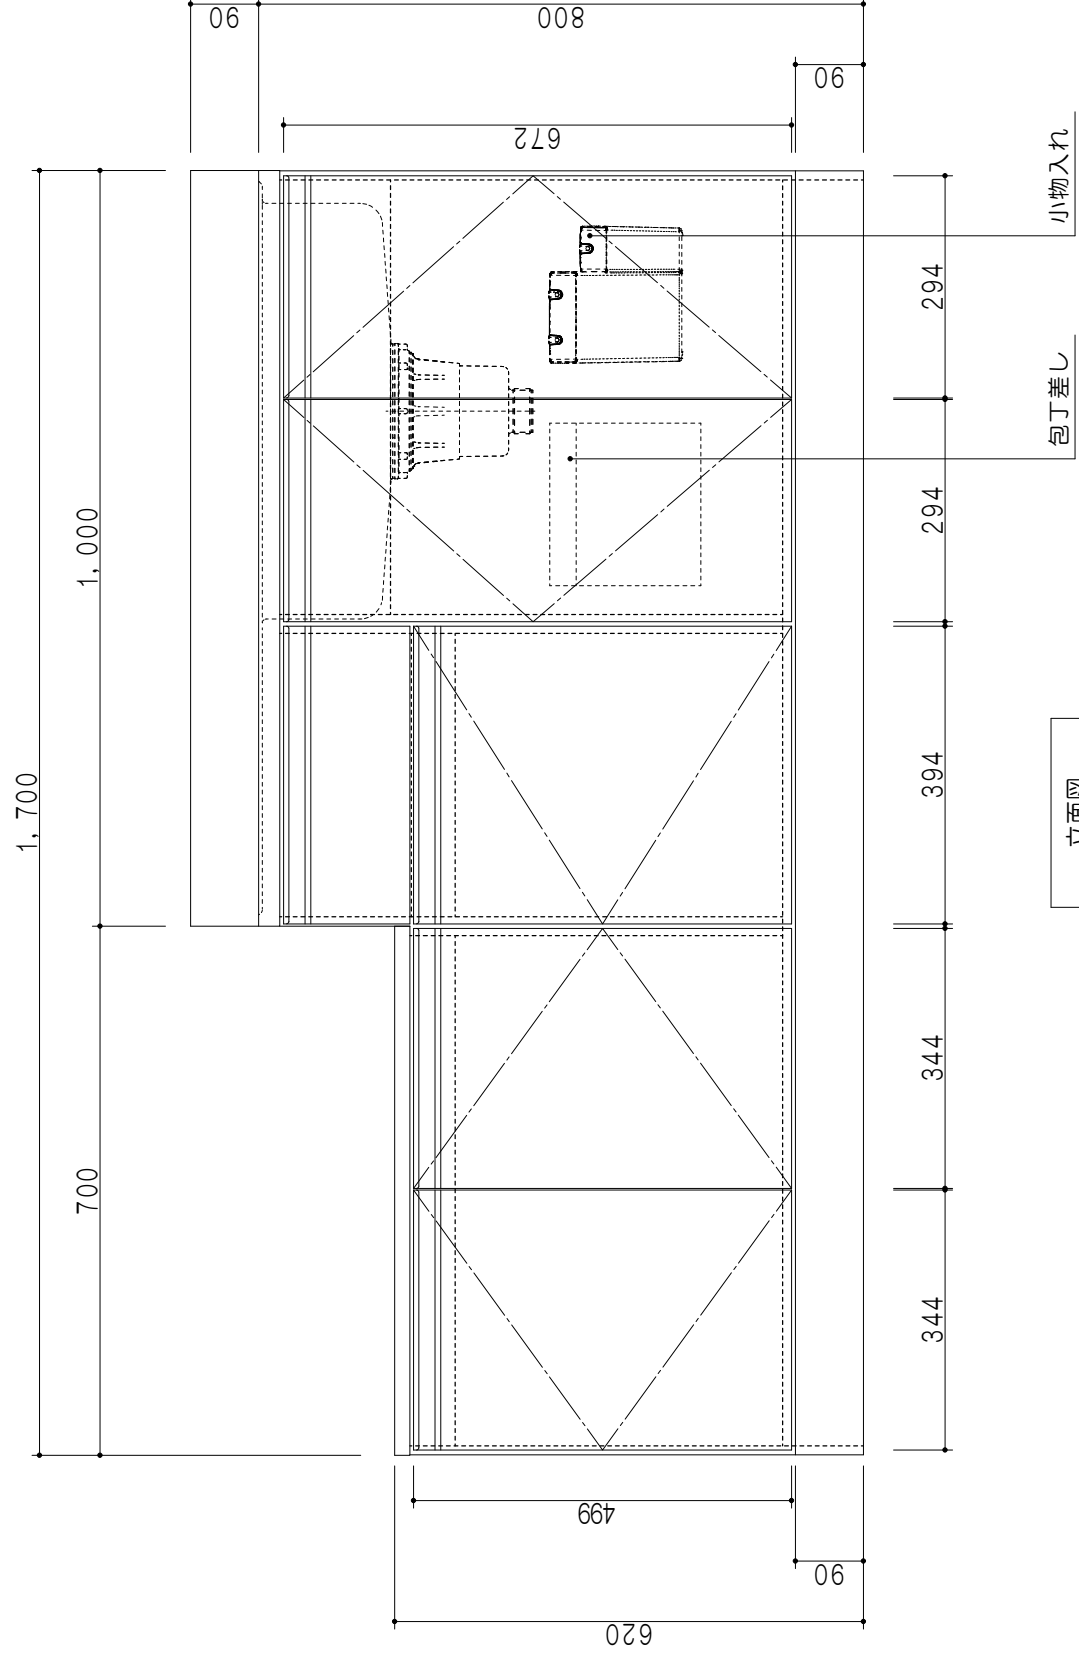

立面図

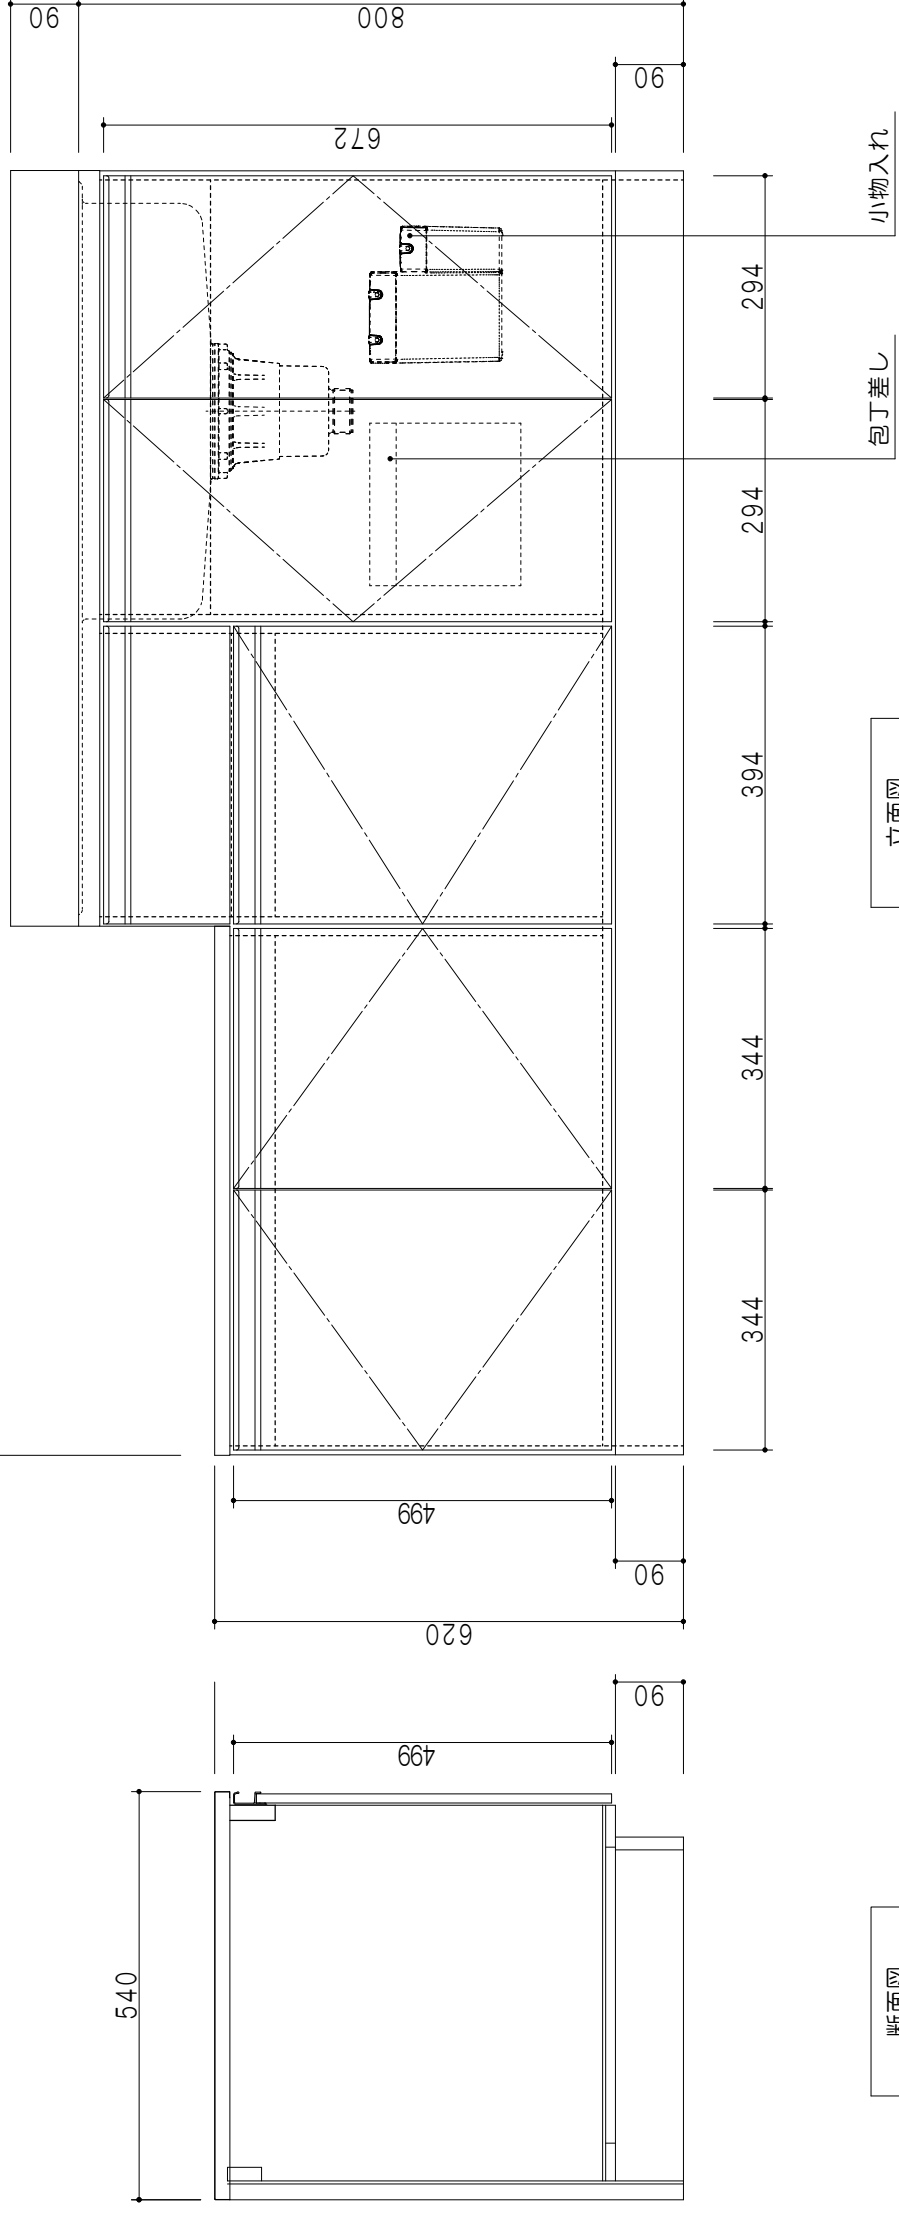

断面図

名称	一体型流し台	図面名称	M1-170DK(右)	SCALE	1/10	DATA	2020.09.23	CHECKED	M. I	DRAWING	SHEET NO.
----	--------	------	-------------	-------	------	------	------------	---------	------	---------	-----------

