



仕 様	
ト ッ プ	ステンレスSUS443CT ゴミ収納器
側 板	低圧メラミン化粧パーティクルボード 12 t
地 板	ステンレス貼り 片面フラッシュ
背 板	MDF 2.5 t
扉	両面化粧パーティクルボード 12 t
丁 番	ワンタッチスライド式丁番
把 手	アルミー文字把手
引 き 出 し	メタルボックス スライドレール
	引き出しトレイ付き
そ の 他	小物入れ 包丁差し

扉 色	
W	ホワイト
M	木 目

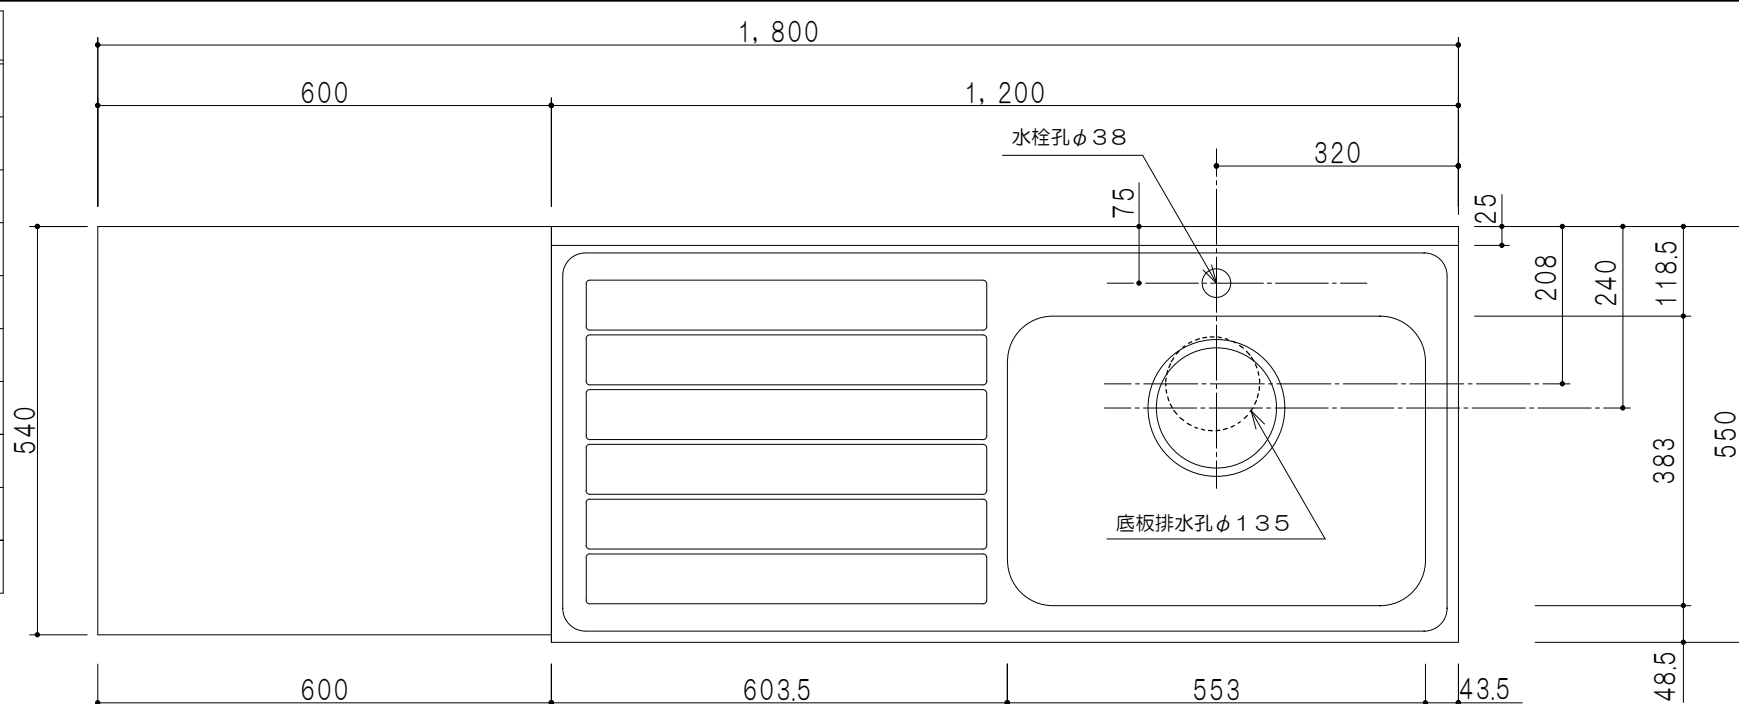

平面図

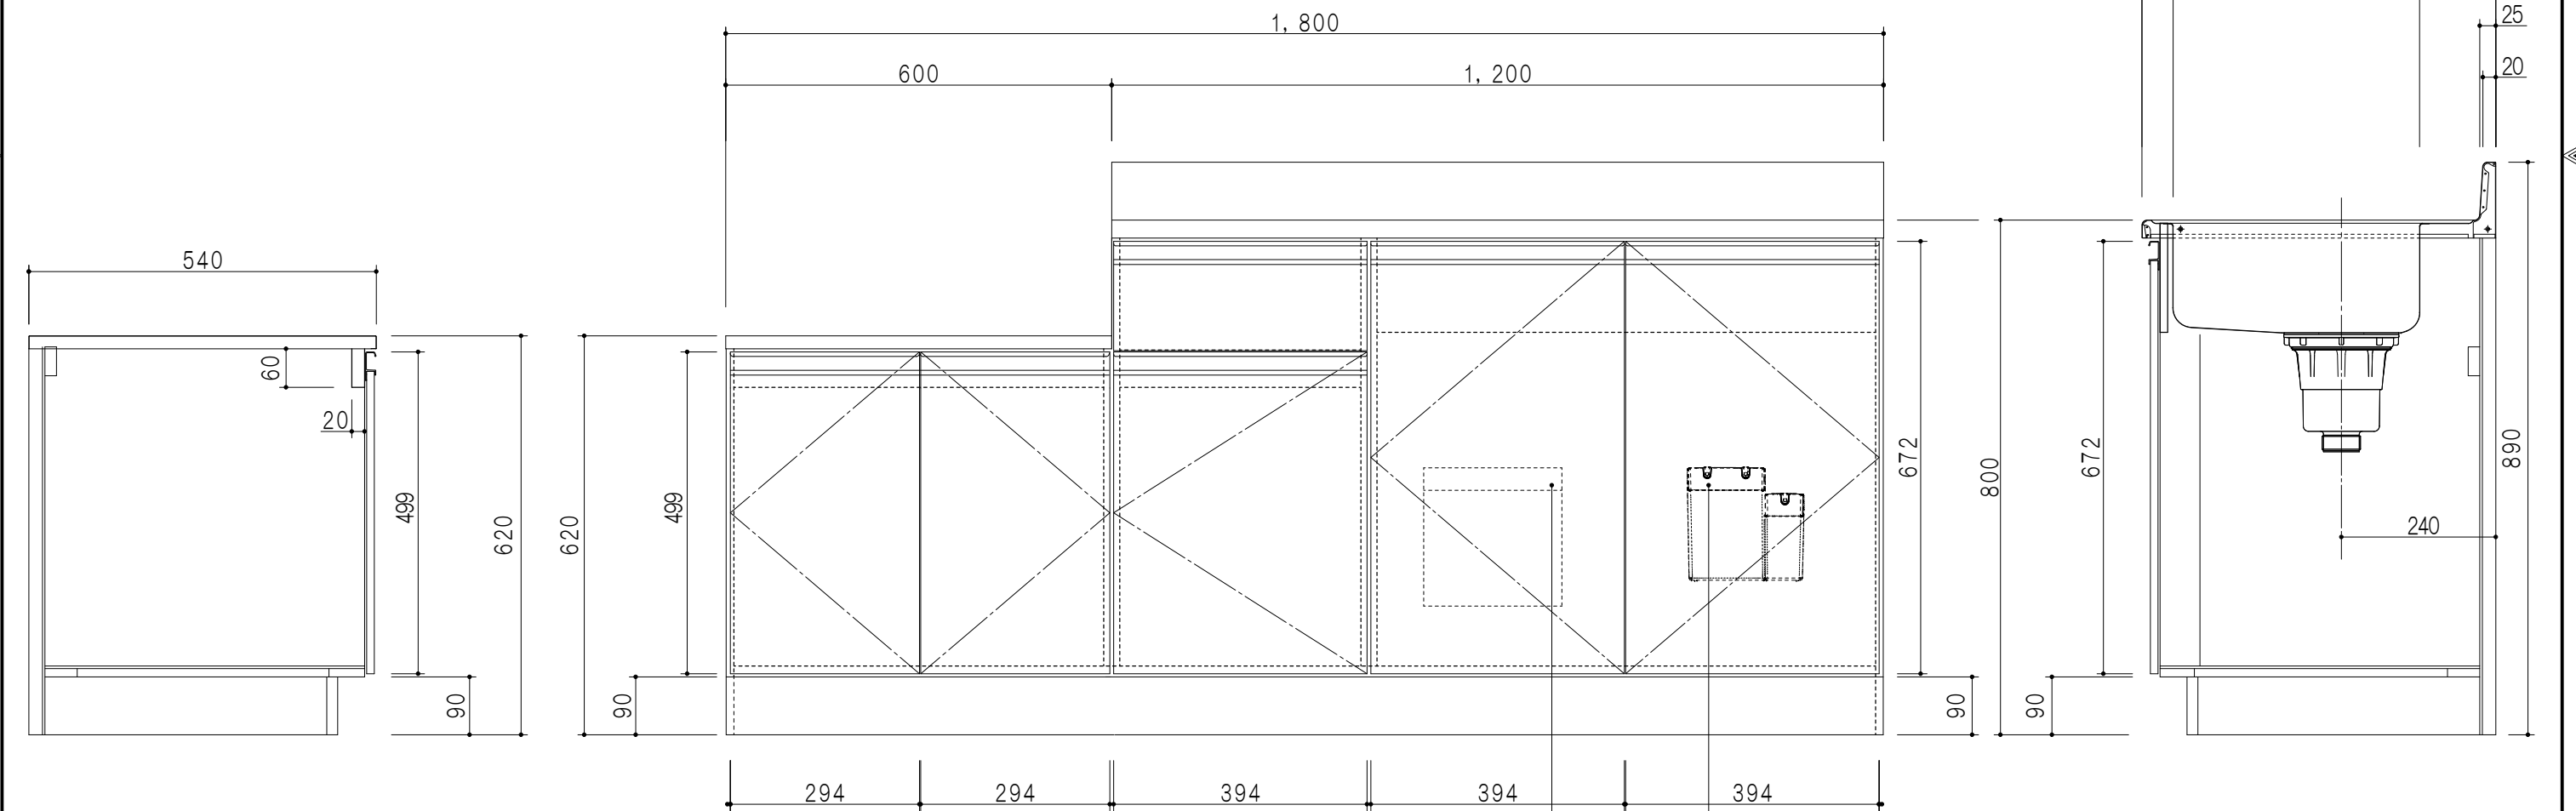

断面図

立面図

断面図

名称	一体型流し台	図面名称	M1-180DK (右) □	株式会社	SCALE	1/10	DATA	2020.09.23	CHECKED	DRAWING	M. I	SHEET NO.
----	--------	------	----------------	------	-------	------	------	------------	---------	---------	------	-----------