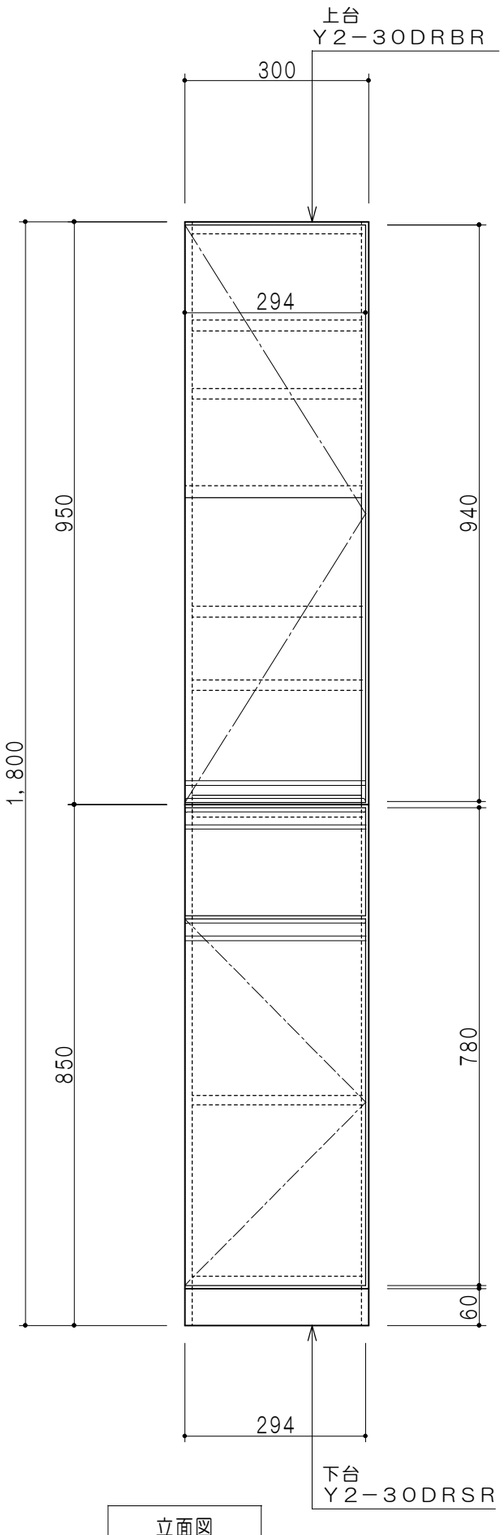

立面図

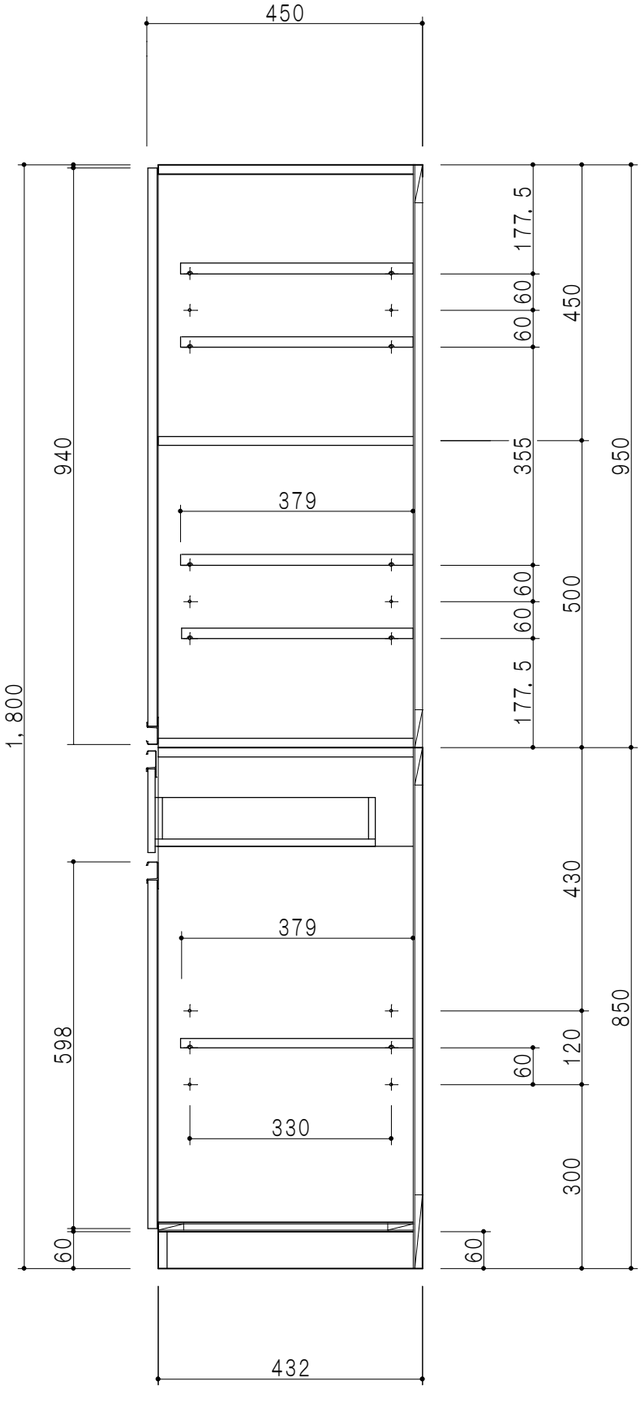

断面図

上　台　仕　様	
扉	両面化粧パーティクルボード　12t
側　板	メラミン化粧パーティクルボード　12t
天　板	片面化粧パーティクルボード　15t　内面：ハードグレー
地　板	片面化粧パーティクルボード　15t　内面：ハードグレー
中仕切板	両面化粧パーティクルボード　15t
背　板	カラーMDF　2．5t
棚　板	両面化粧パーティクルボード　15t
把　手	アルミー文字把手
丁　番	ワンタッチスライド式丁番

下　台　仕　様	
扉	両面化粧パーティクルボード　12t
側　板	低圧メラミン化粧パーティクルボード　12t
天板・地板	片面化粧パーティクルボード　15t
背　板	カラーMDF　2．5t
棚　板	両面化粧パーティクルボード　15t
台　輪	低圧メラミン化粧パーティクルボード　15t　表面：白
把　手	アルミー文字把手
丁　番	ワンタッチスライド式丁番

扉　色	
W	ホワイト
M	木　目

名称	図面名称				
壁面収納　トールユニット　扉タイプ	Y2−30DRBR□　＋　Y2−30DRSR□	マーナセット株式会社	SCALE 1/10	DATA 2014．09．29	CHECKED　DRAWING M．I　SHEET NO.