



Y3(S5)-45TUL  
 トールユニット上台

Y3(S5)-45FTL  
 トールユニット下台

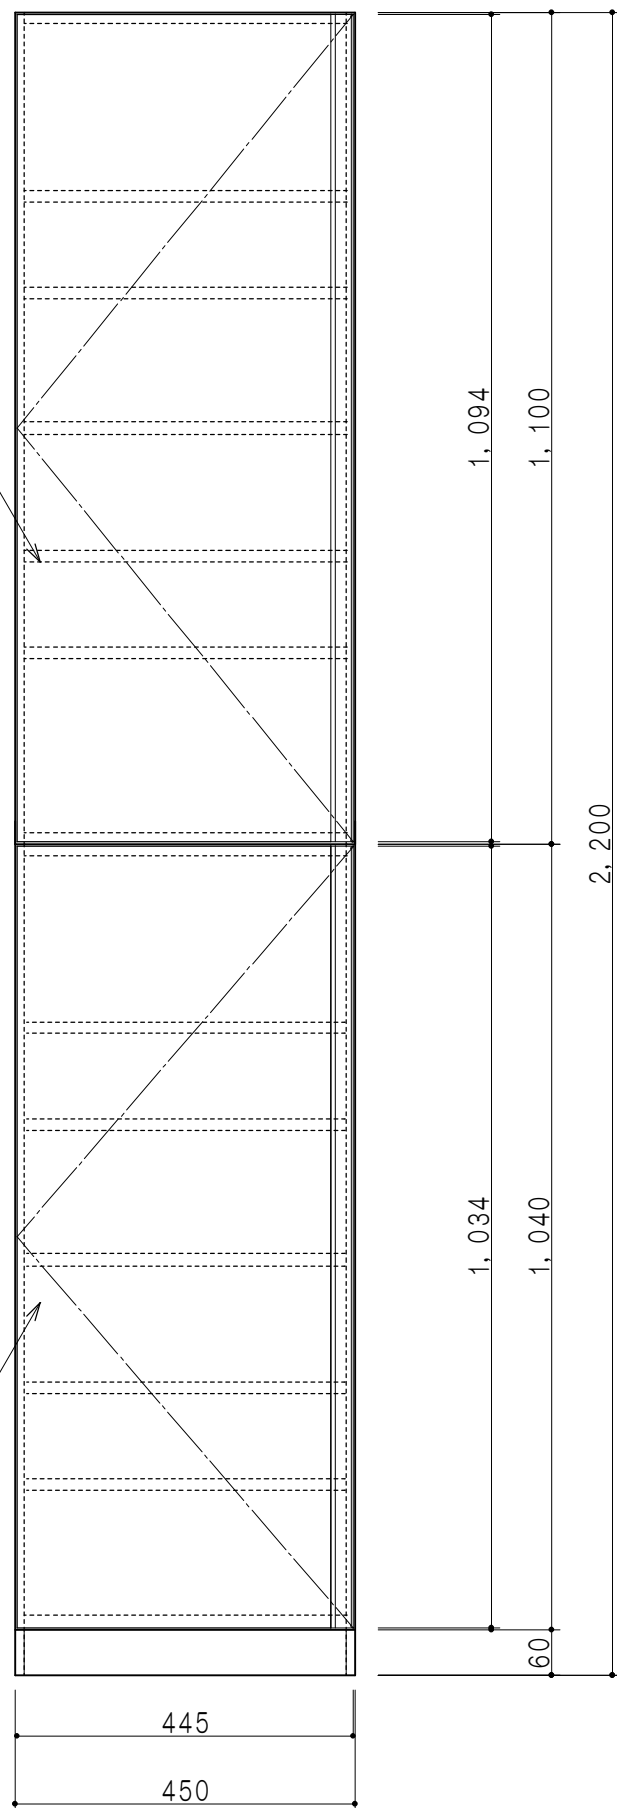

立面図

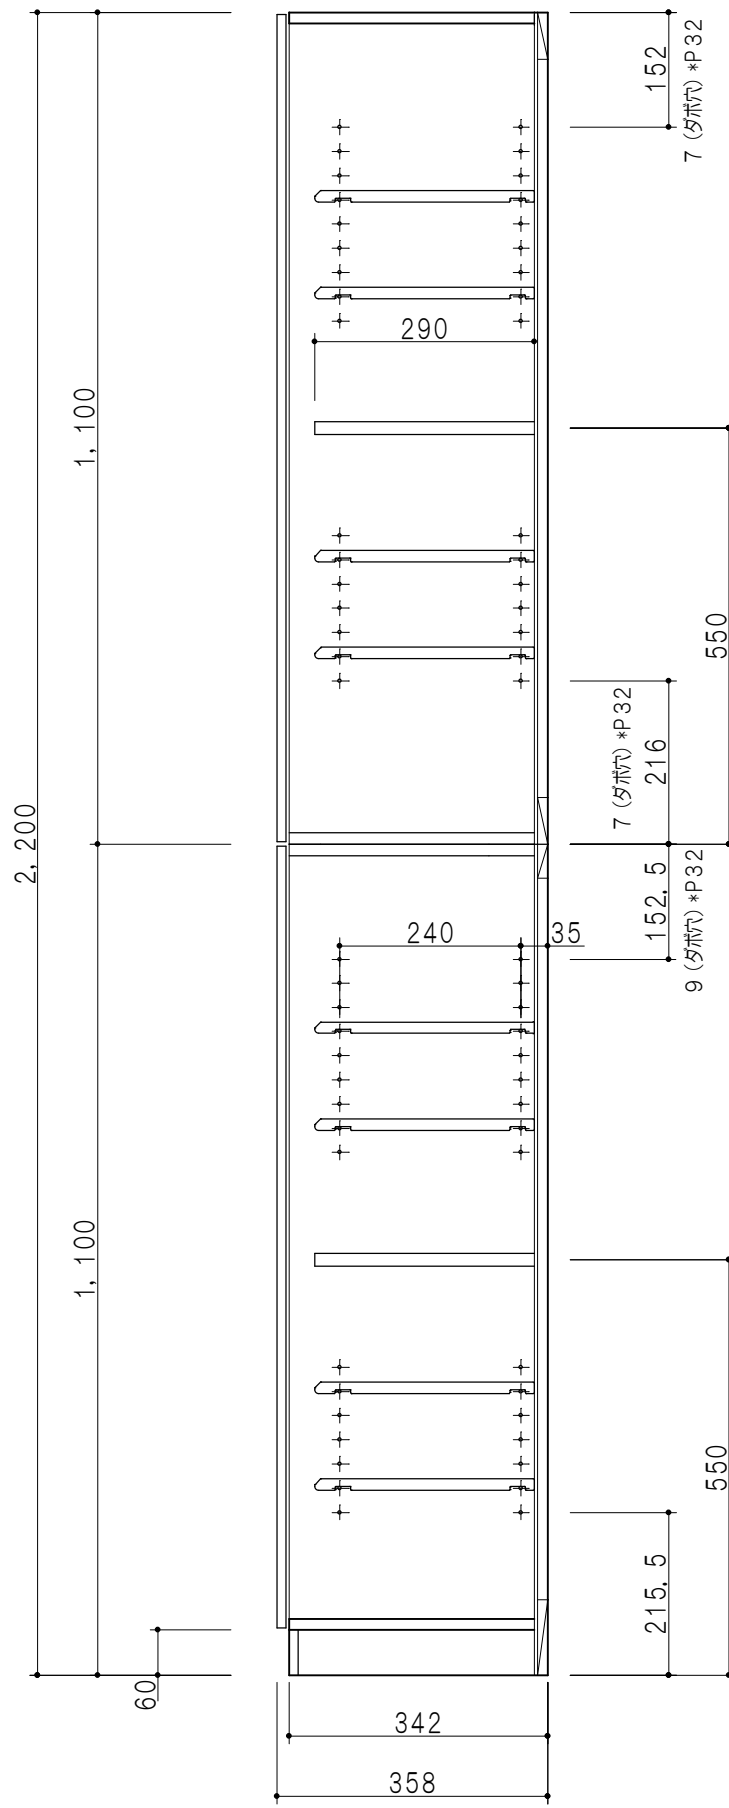

断面図

| 仕様     |                      |
|--------|----------------------|
| 天板・地板  | 片面化粧パーティクルボード 15 t   |
| 扉      | 両面化粧パーティクルボード 12 t   |
| 側板     | 両面化粧パーティクルボード 12 t   |
| 台輪     | メラミン化粧パーティクルボード 15 t |
| 背板     | カラーMDF・落し込み          |
| 下台 中仕切 | 両面フラッシュ カラーMDF 20 t  |
| 棚板     | 樹脂製棚板 t15 8枚 可動式     |
| 丁番     | ワンタッチスライド式丁番         |
| 把手     | アルミ文字把手              |

| 扉色/S5 |         | 扉色/Y3 |      |
|-------|---------|-------|------|
| IW    | アイスホワイト | W     | ホワイト |
| BR    | ブライトレッド | M     | 木目   |
| ME    | チーク     |       |      |
| BE    | ブラック    |       |      |

名称  
 玄関収納 トールユニット (下台+上台)

図面名称  
 Y3(S5)-45FTL□+Y3(S5)-45TUL□



SCALE  
 1/10

DATA  
 2014.09.03

CHECKED  
 DRAWING  
 M. I

SHEET NO.