



Y3(S5)-45TUR
ツールユニット上台

Y3(S5)-45FTR
ツールユニット下台

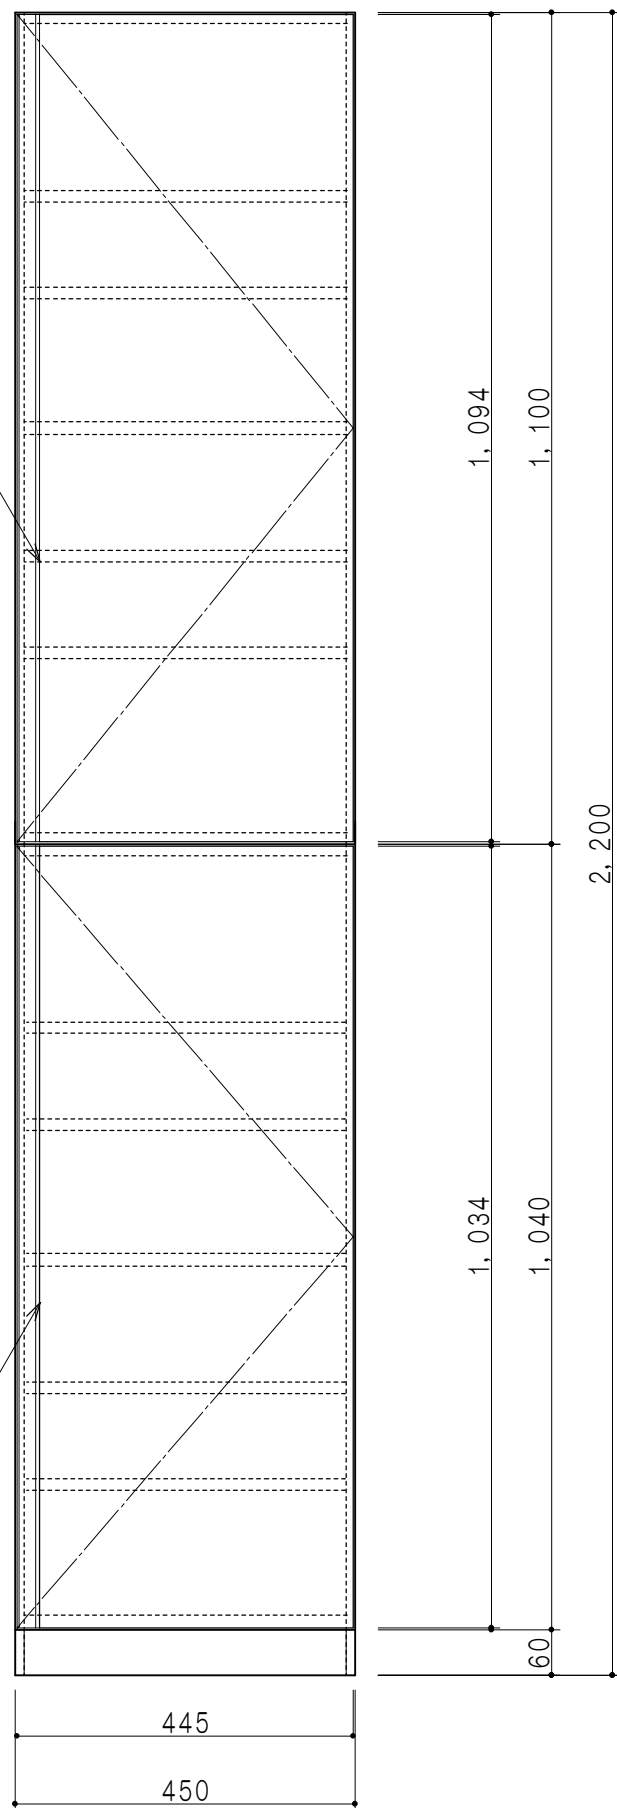

立面図

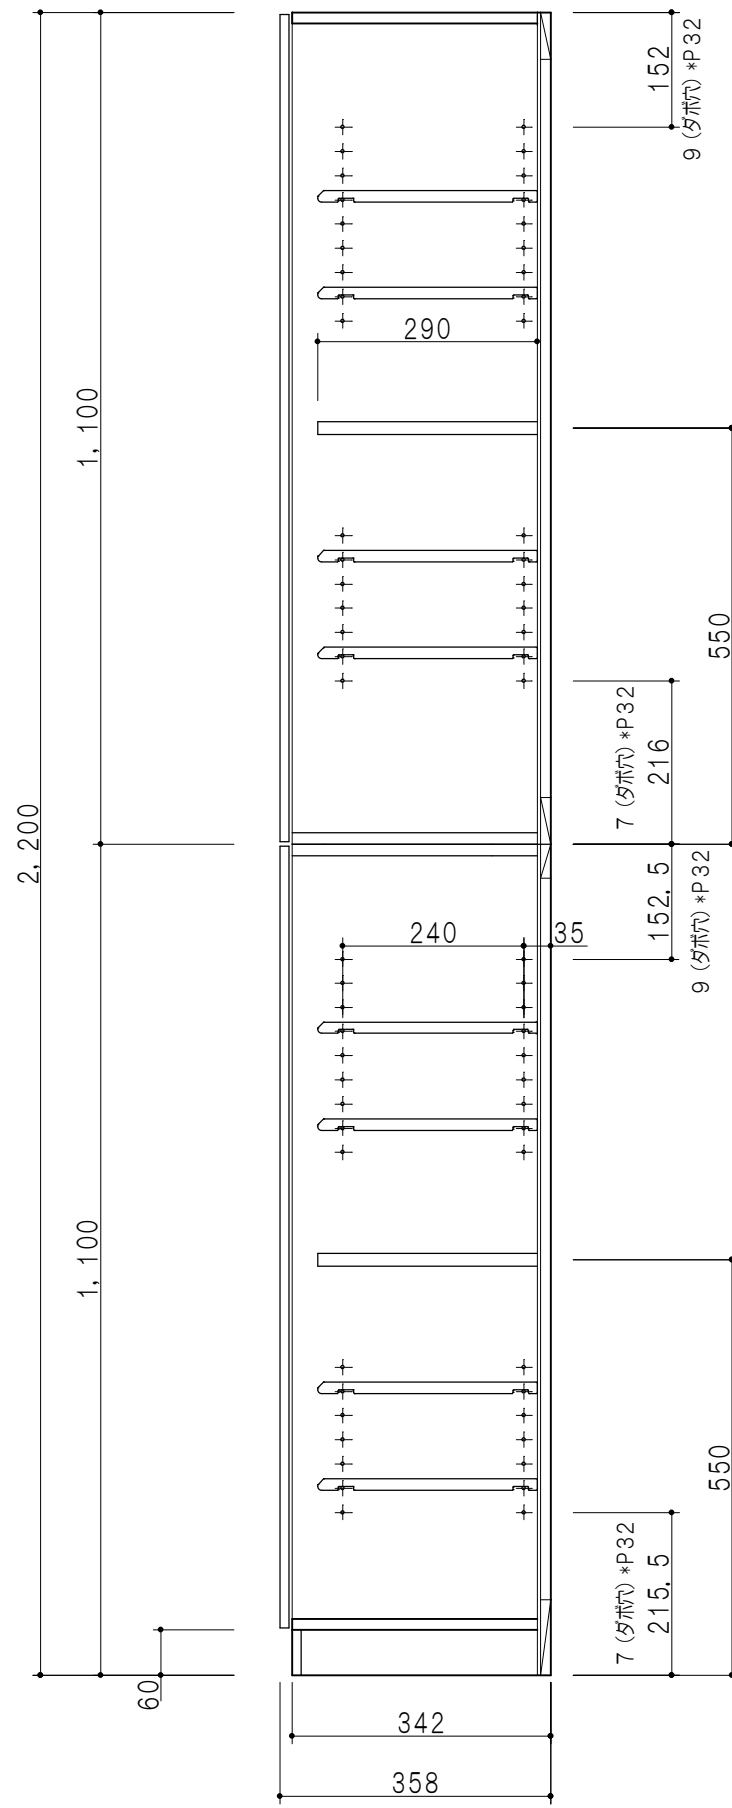

断面図

仕様

天板・地板	片面化粧パーティクルボード 15t
扉	両面化粧パーティクルボード 12t
側板	両面化粧パーティクルボード 12t
台輪	メラミン化粧パーティクルボード 15t
背板	カラーMDF・落し込み
下台 中仕切	両面フラッシュ カラーMDF 20t
棚板	樹脂製棚板 t15 8枚 可動式
丁番	ワンタッチスライド式丁番
把手	アルミー文字把手

扉色/S5		扉色/Y3	
IW	アイスホワイト	W	ホワイト
BR	ブライトレッド	M	木目
ME	チーク		
BE	ブラック		

名称
玄関収納 ツールユニット (下台+上台)

図面名称
Y3(S5)-45FTR□+Y3(S5)-45TUR□



SCALE
1/10

DATA
2014.09.02

CHECKED
DRAWING
M. I

SHEET NO.