



Y3(S5)-45TUSR
 トールユニット上台

Y3(S5)-45FTR
 トールユニット下台

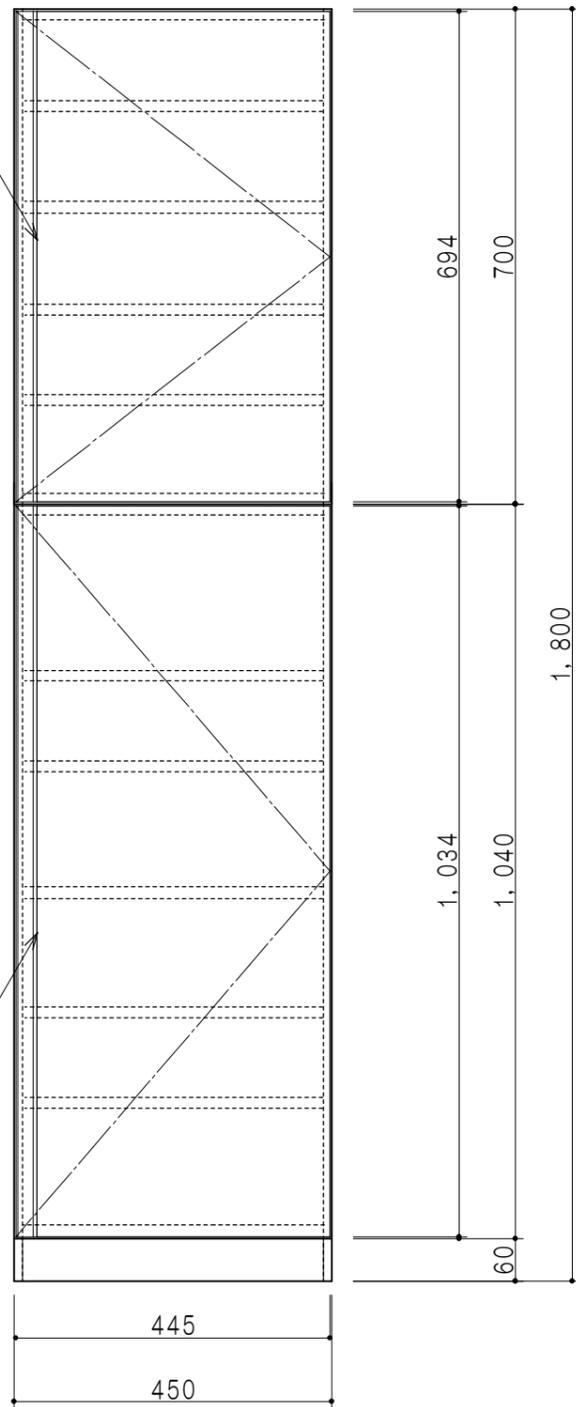

立面図

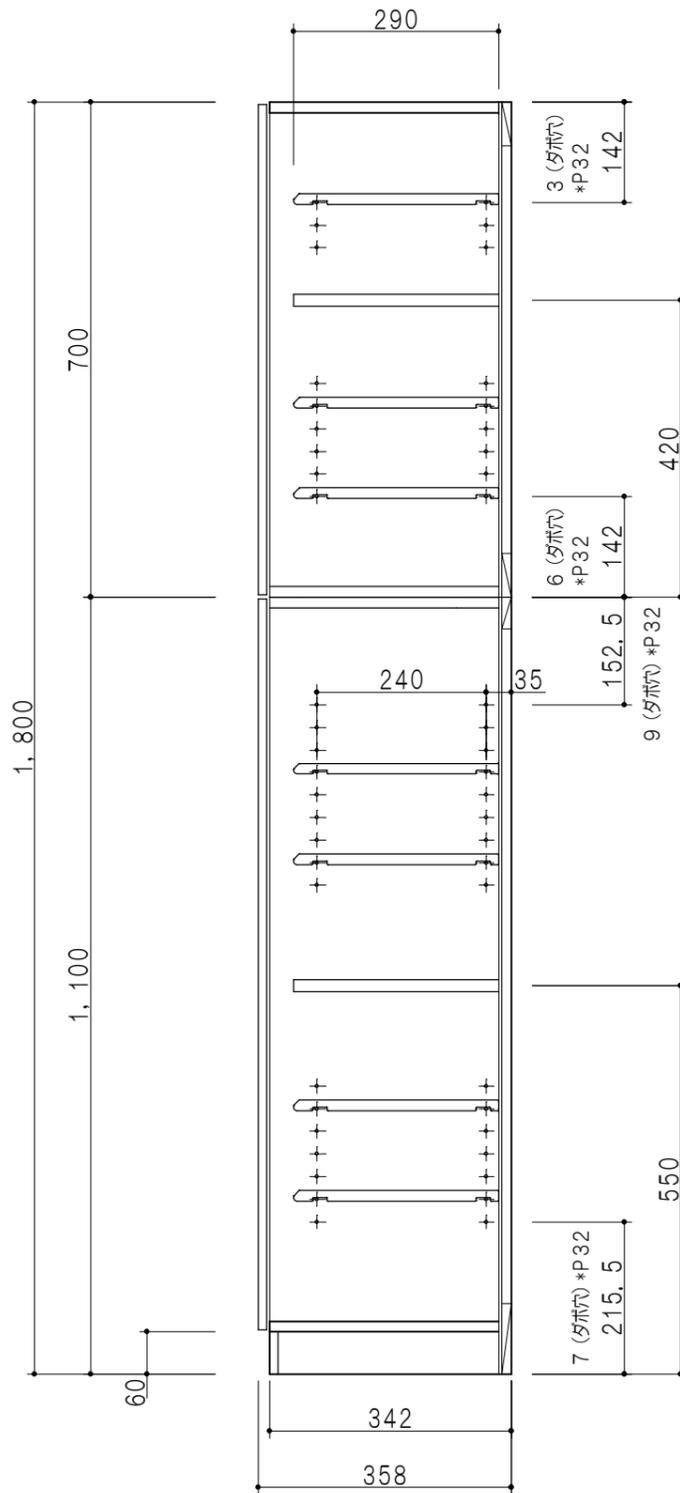

断面図

仕様

| | |
|--------|---------------------|
| 天板・地板 | 片面化粧パーティクルボード 15t |
| 扉 | 両面化粧パーティクルボード 12t |
| 側板 | 両面化粧パーティクルボード 12t |
| 台輪 | メラミン化粧パーティクルボード 15t |
| 背板 | カラーMDF・落し込み |
| 下台 中仕切 | 両面フラッシュ カラーMDF 20t |
| 棚板 | 樹脂製棚板 t15 8枚 可動式 |
| 丁番 | ワンタッチスライド式丁番 |
| 把手 | アルミー文字把手 |

| 扉色/S5 | | 扉色/Y3 | |
|-------|---------|-------|------|
| IW | アイスホワイト | W | ホワイト |
| BR | ブライトレッド | M | 木目 |
| ME | チーク | | |
| BE | ブラック | | |

名称
 玄関収納 トールユニット (下台+上台)

図面名称
 Y3(S5)-45FTR□+Y3(S5)-45TUSR□



SCALE
 1/10

DATA
 2014.09.04

CHECKED
 DRAWING
 M. I

SHEET NO.