



Y3(S5)-80TUS
 トールユニット上台

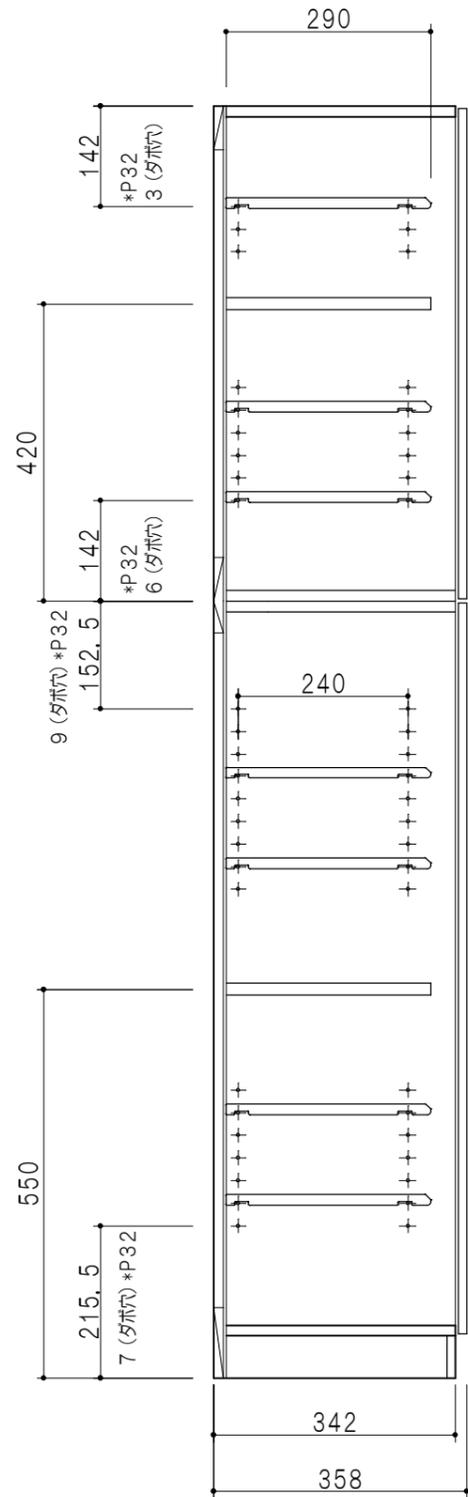


断面図

Y3(S5)-80FT
 トールユニット下台

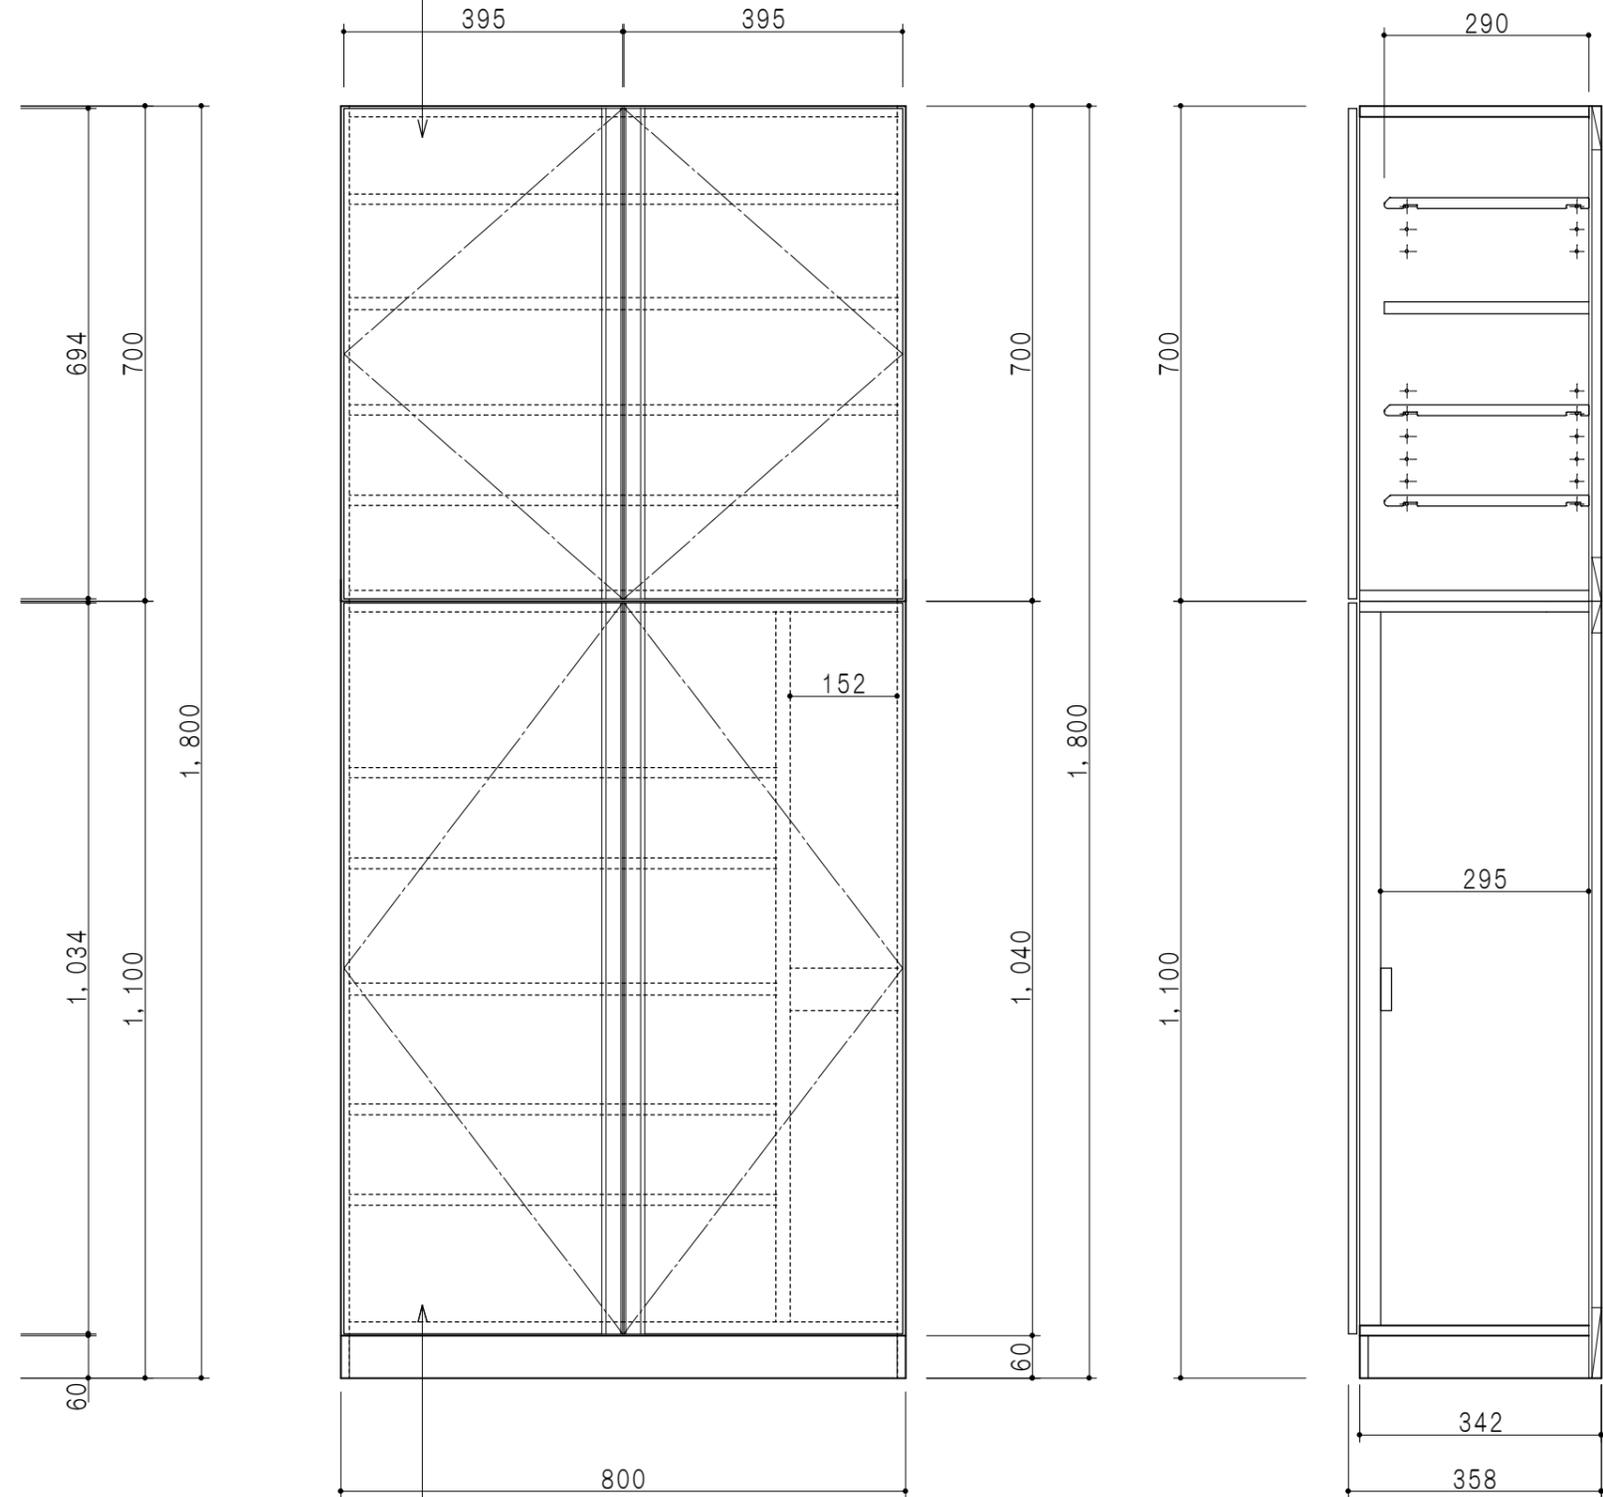

立面図

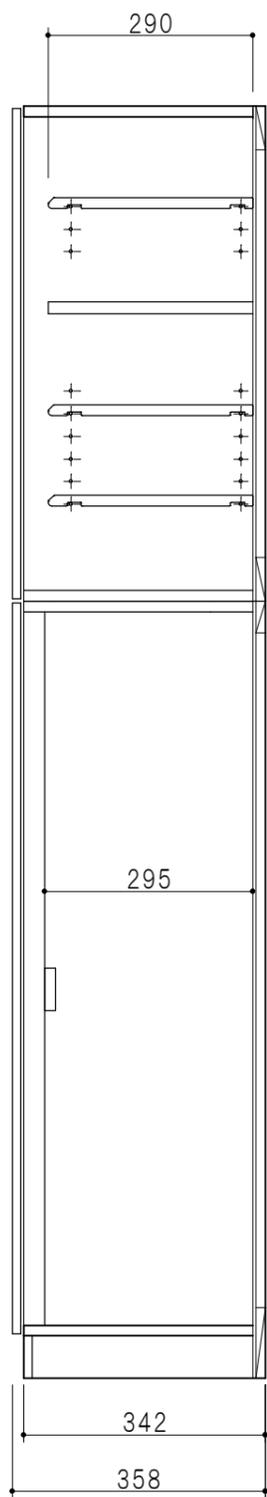

断面図

仕様	
天板・地板	片面化粧パーティクルボード 15t
扉	両面化粧パーティクルボード 12t
側板	両面化粧パーティクルボード 12t
台輪	メラミン化粧パーティクルボード 15t
背板	カラーMDF・落し込み
下台中仕切	両面フラッシュ カラーMDF 20t
棚板	樹脂製棚板 t15 8枚 可動式
丁番	ワンタッチスライド式丁番
把手	アルミー文字把手

扉色/S5		扉色/Y3	
IW	アイスホワイト	W	ホワイト
BR	ブライトレッド	M	木目
ME	チーク		
BE	ブラック		

名称
 玄関収納 トールユニット (下台+上台)

図面名称
 Y3(S5)-80FT□+Y3(S5)-80TUS□



SCALE
 1/10

DATA
 2014.09.04

CHECKED
 DRAWING
 M. I

SHEET NO.