


立面図

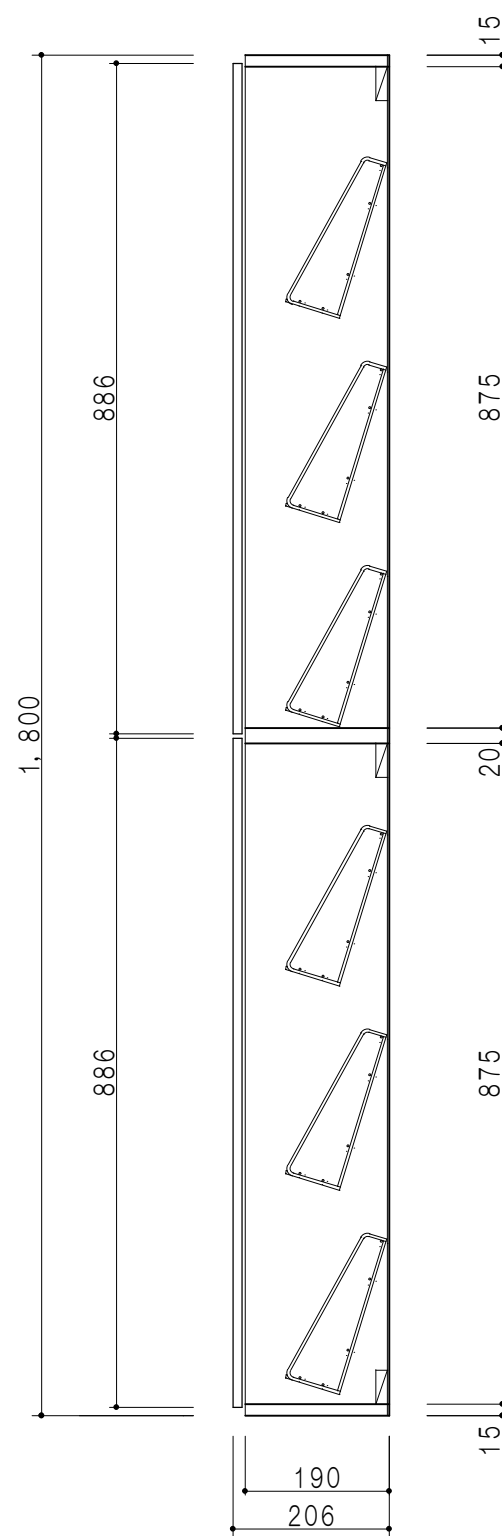

断面図

仕 様	
天 板	片面化粧パーティクルボード 15 t
扉	両面化粧パーティクルボード 12 t
側 板	メラミン両面化粧パーティクルボード 12 t
地 板	片面化粧パーティクルボード 15 t
背 板	カラーMDF 2.5 t
中仕切板	両面フラッシュ20 t
棚 板	コーティング網棚 6段
丁 番	ワンタッチスライド式丁番
把 手	アルミー文字把手

扉 色/Y4	
W	ホワイト
M	木 目

名 称  
薄型玄関収納 トールユニット

図面名称  
Y4-45TTL □



SCALE  
1/10

DATA  
2014. 10. 01

CHECKED  
DRAWING  
M. I

SHEET NO.