扉　色	
M	木　目
W	ホワイト

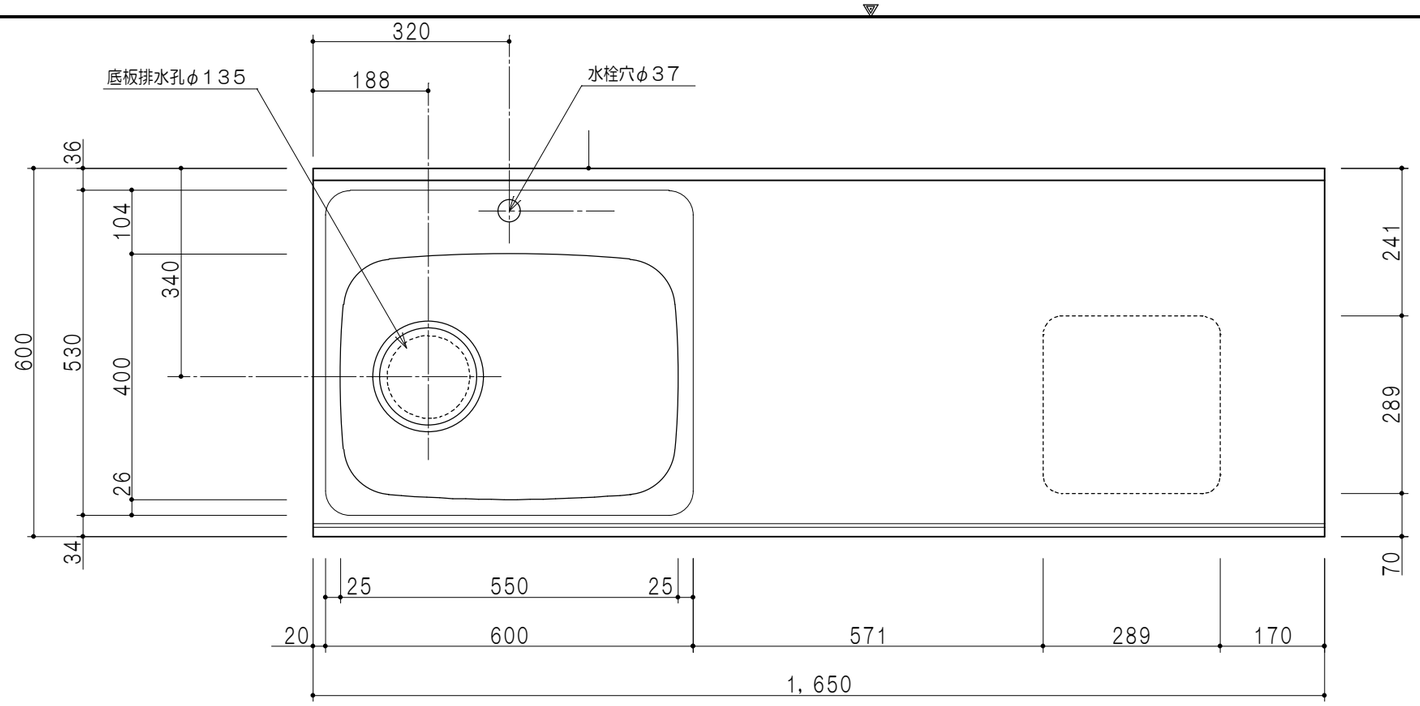

平面図

仕　様	
トップ	ステンレスSUS304　銀河エンボス　0．6t　ゴミ収納器
側　板	低圧メラミン化粧パーティクルボード　12t
地　板	片面フラッシュ　17．5t　EBコーティング化粧板
背　板	片面フラッシュ　17．5t　内部：グレー、外部：白
台　輪	ウレタンコート紙貼パーティクルボード　12t
扉	両面化粧パーティクルボード　12t
丁　番	スライド式丁番
把　手	アルミー文字把手
引き出し	メタルボックス　スライドレール
その他	包丁差し

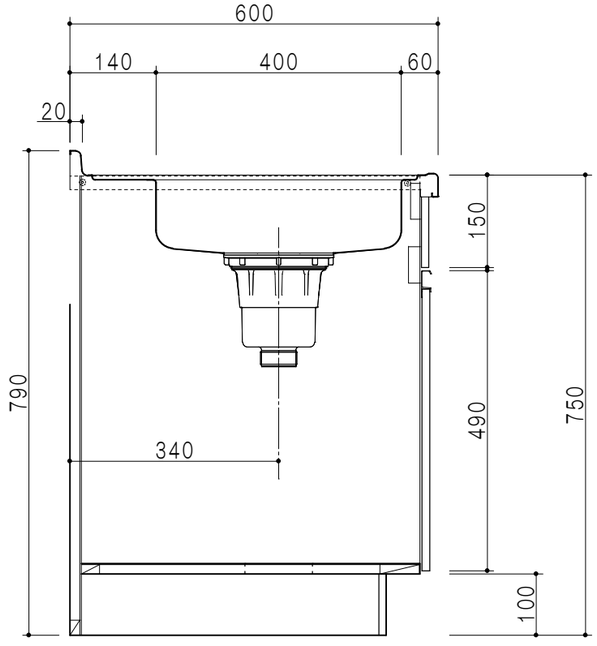

A－A断面図

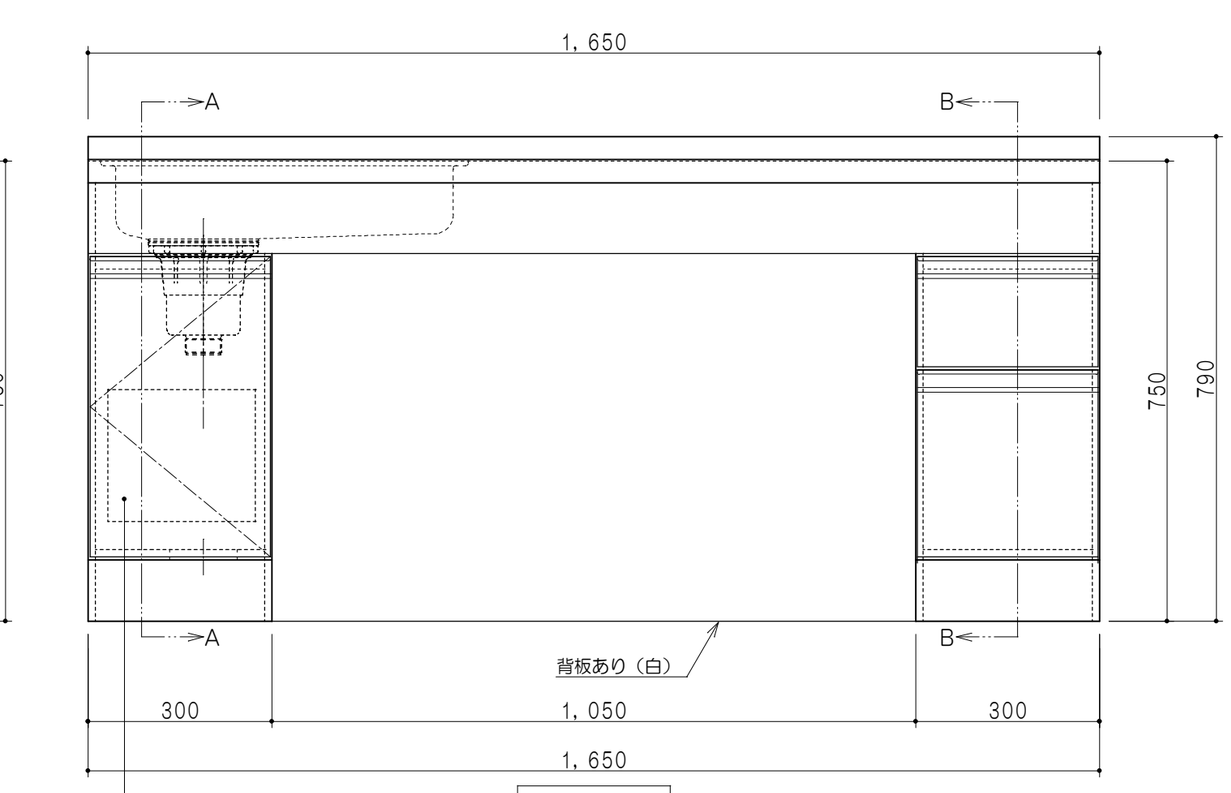

立面図

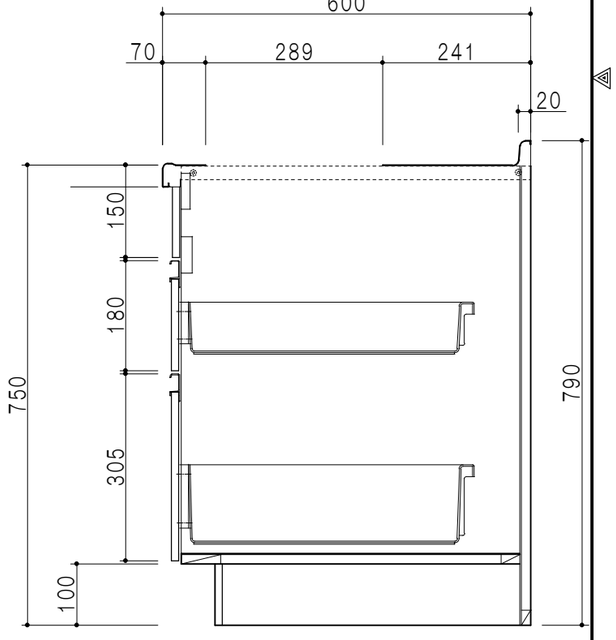

B－B断面図

名称	図面名称	SCALE	DATA	CHECKED / DRAWING	SHEET NO.
おばあちゃんの流し台	M6－165DSA1（左） □	1/10	2015．03．24	M．I	

株式会社マイセット