


立面図

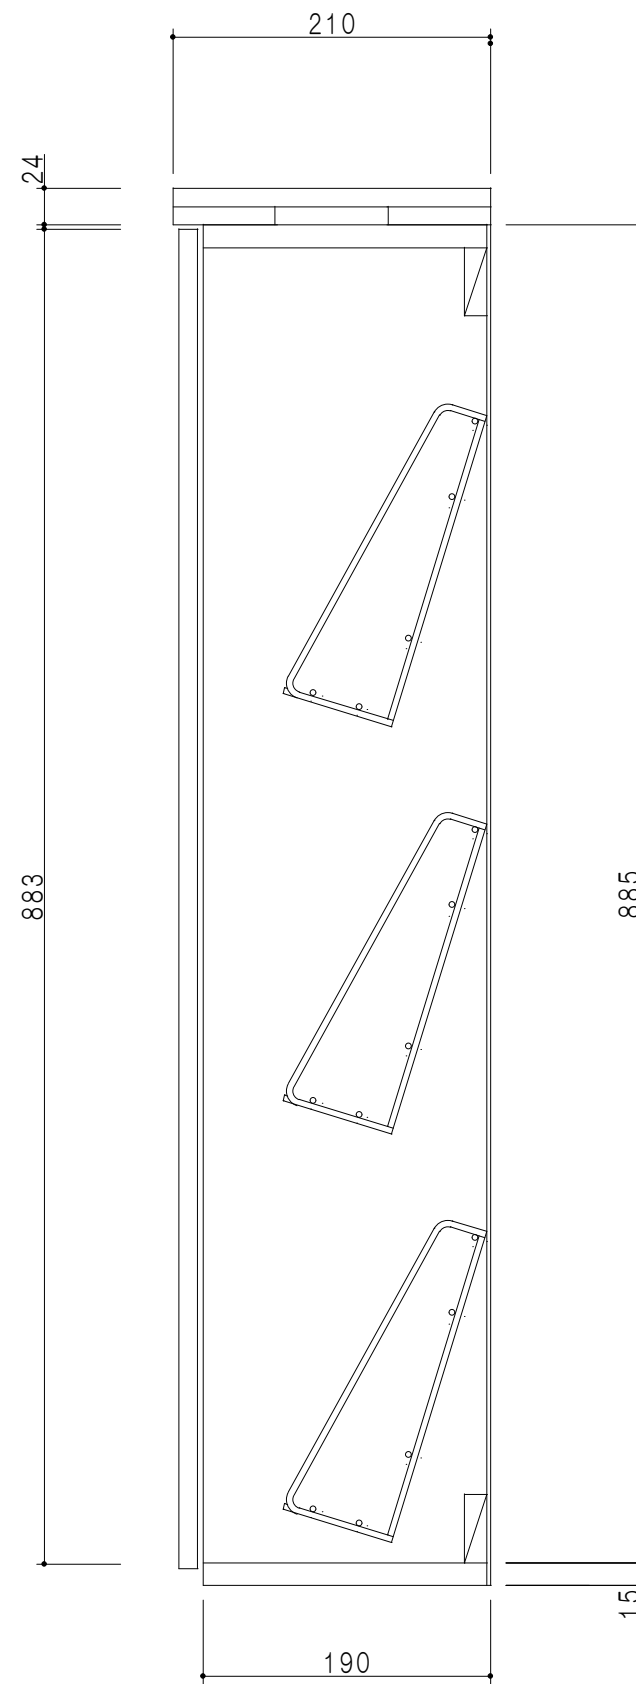

断面図

仕 様	
カウンター	メラミン化粧パーティクルボード 24 t
扉	両面化粧パーティクルボード 12 t
側 板	メラミン化粧パーティクルボード 12 t
地 板	片面化粧パーティクルボード 15 t
背 板	カラーMDF 2.5 t
棚 板	コーティング網棚 3段
丁 番	ワンタッチスライド式丁番
把 手	アルミー文字把手

扉 色/Y4	
W	ホワイト
M	木 目

名 称
薄型玄関収納 フロアユニット

図面名称
Y4-60TF □



SCALE
1/5

DATA
2014.09.04

CHECKED
DRAWING
M. I

SHEET NO.