扉　色	
W	ホワイト
M	木　　目

仕　　様	
トップ	ステンレスSUS443CT　ゴミ収納器
側　板	低圧メラミン化粧パーティクルボード　12t
地　板	ステンレス貼り　片面フラッシュ
背　板	MDF　2．5t
扉	両面化粧パーティクルボード　12t
丁　番	スライド式丁番
把　手	アルミー文字把手
引き出し	メタルボックス　スライドレール
	引き出しトレー付き
その他	小物入れ　　包丁差し

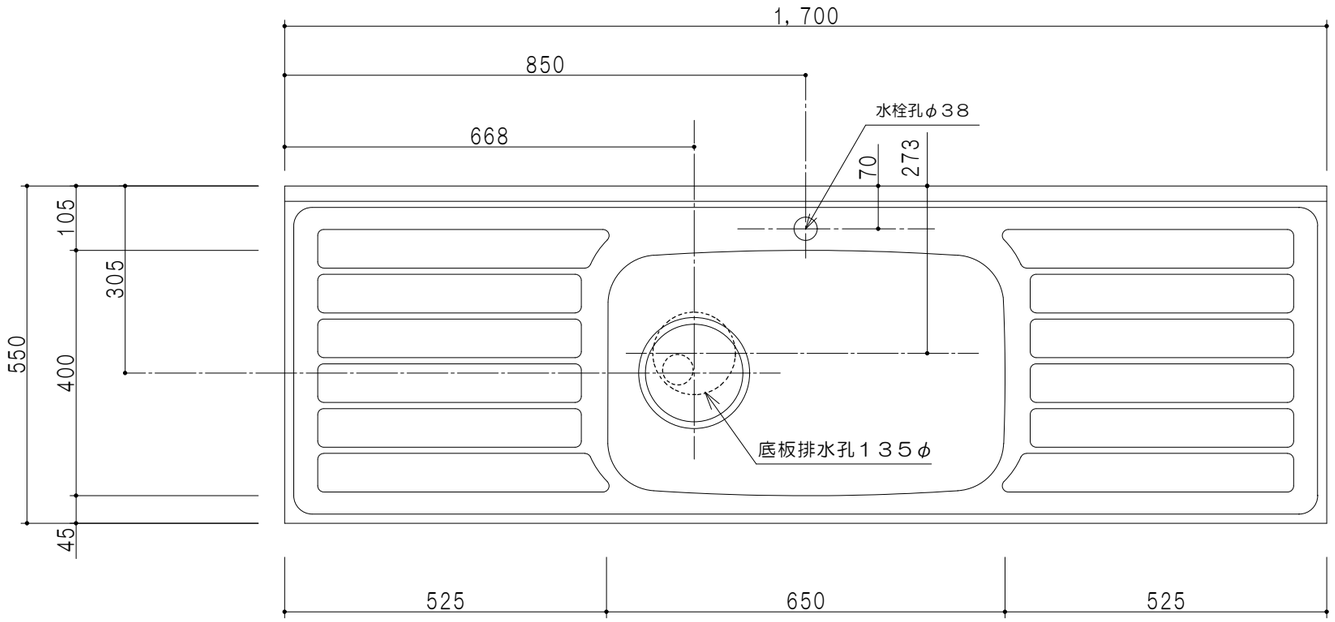

平面図

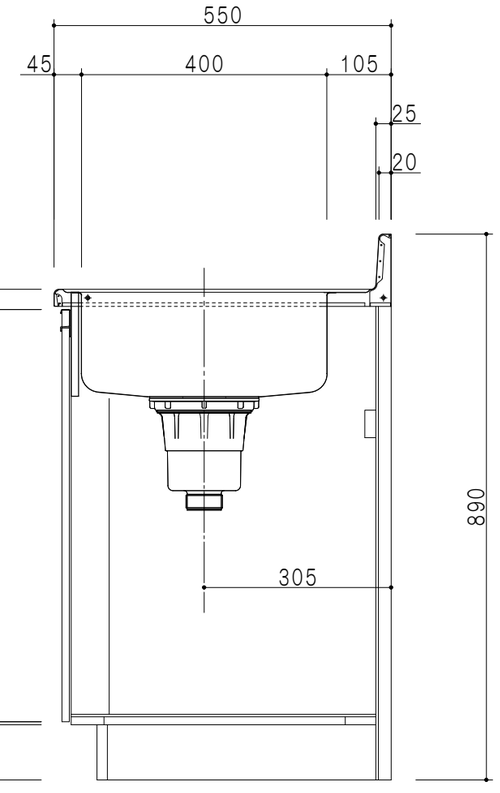

断面図

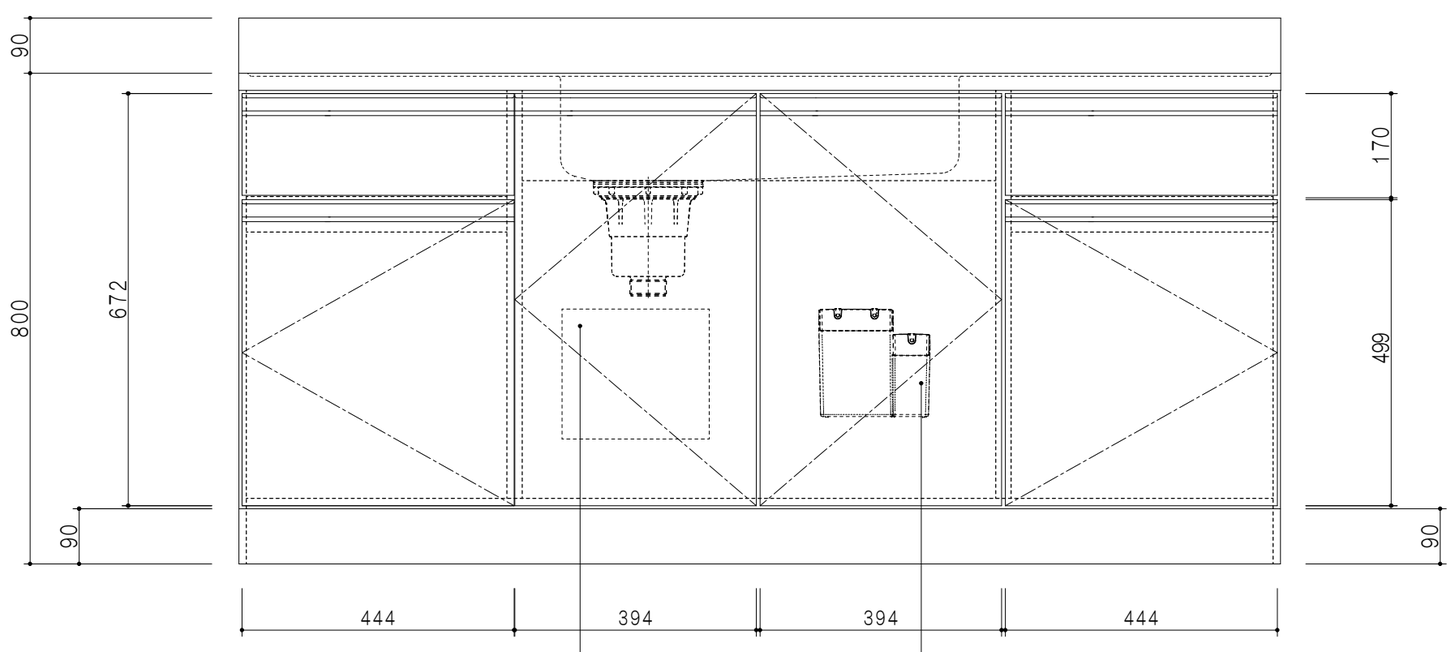

立面図

名称	図面名称		SCALE	DATA	CHECKED / DRAWING	SHEET NO.
一槽流し台	M1－170DS □	マイセット 株式会社	1/10	2020．08．05	M．I	